
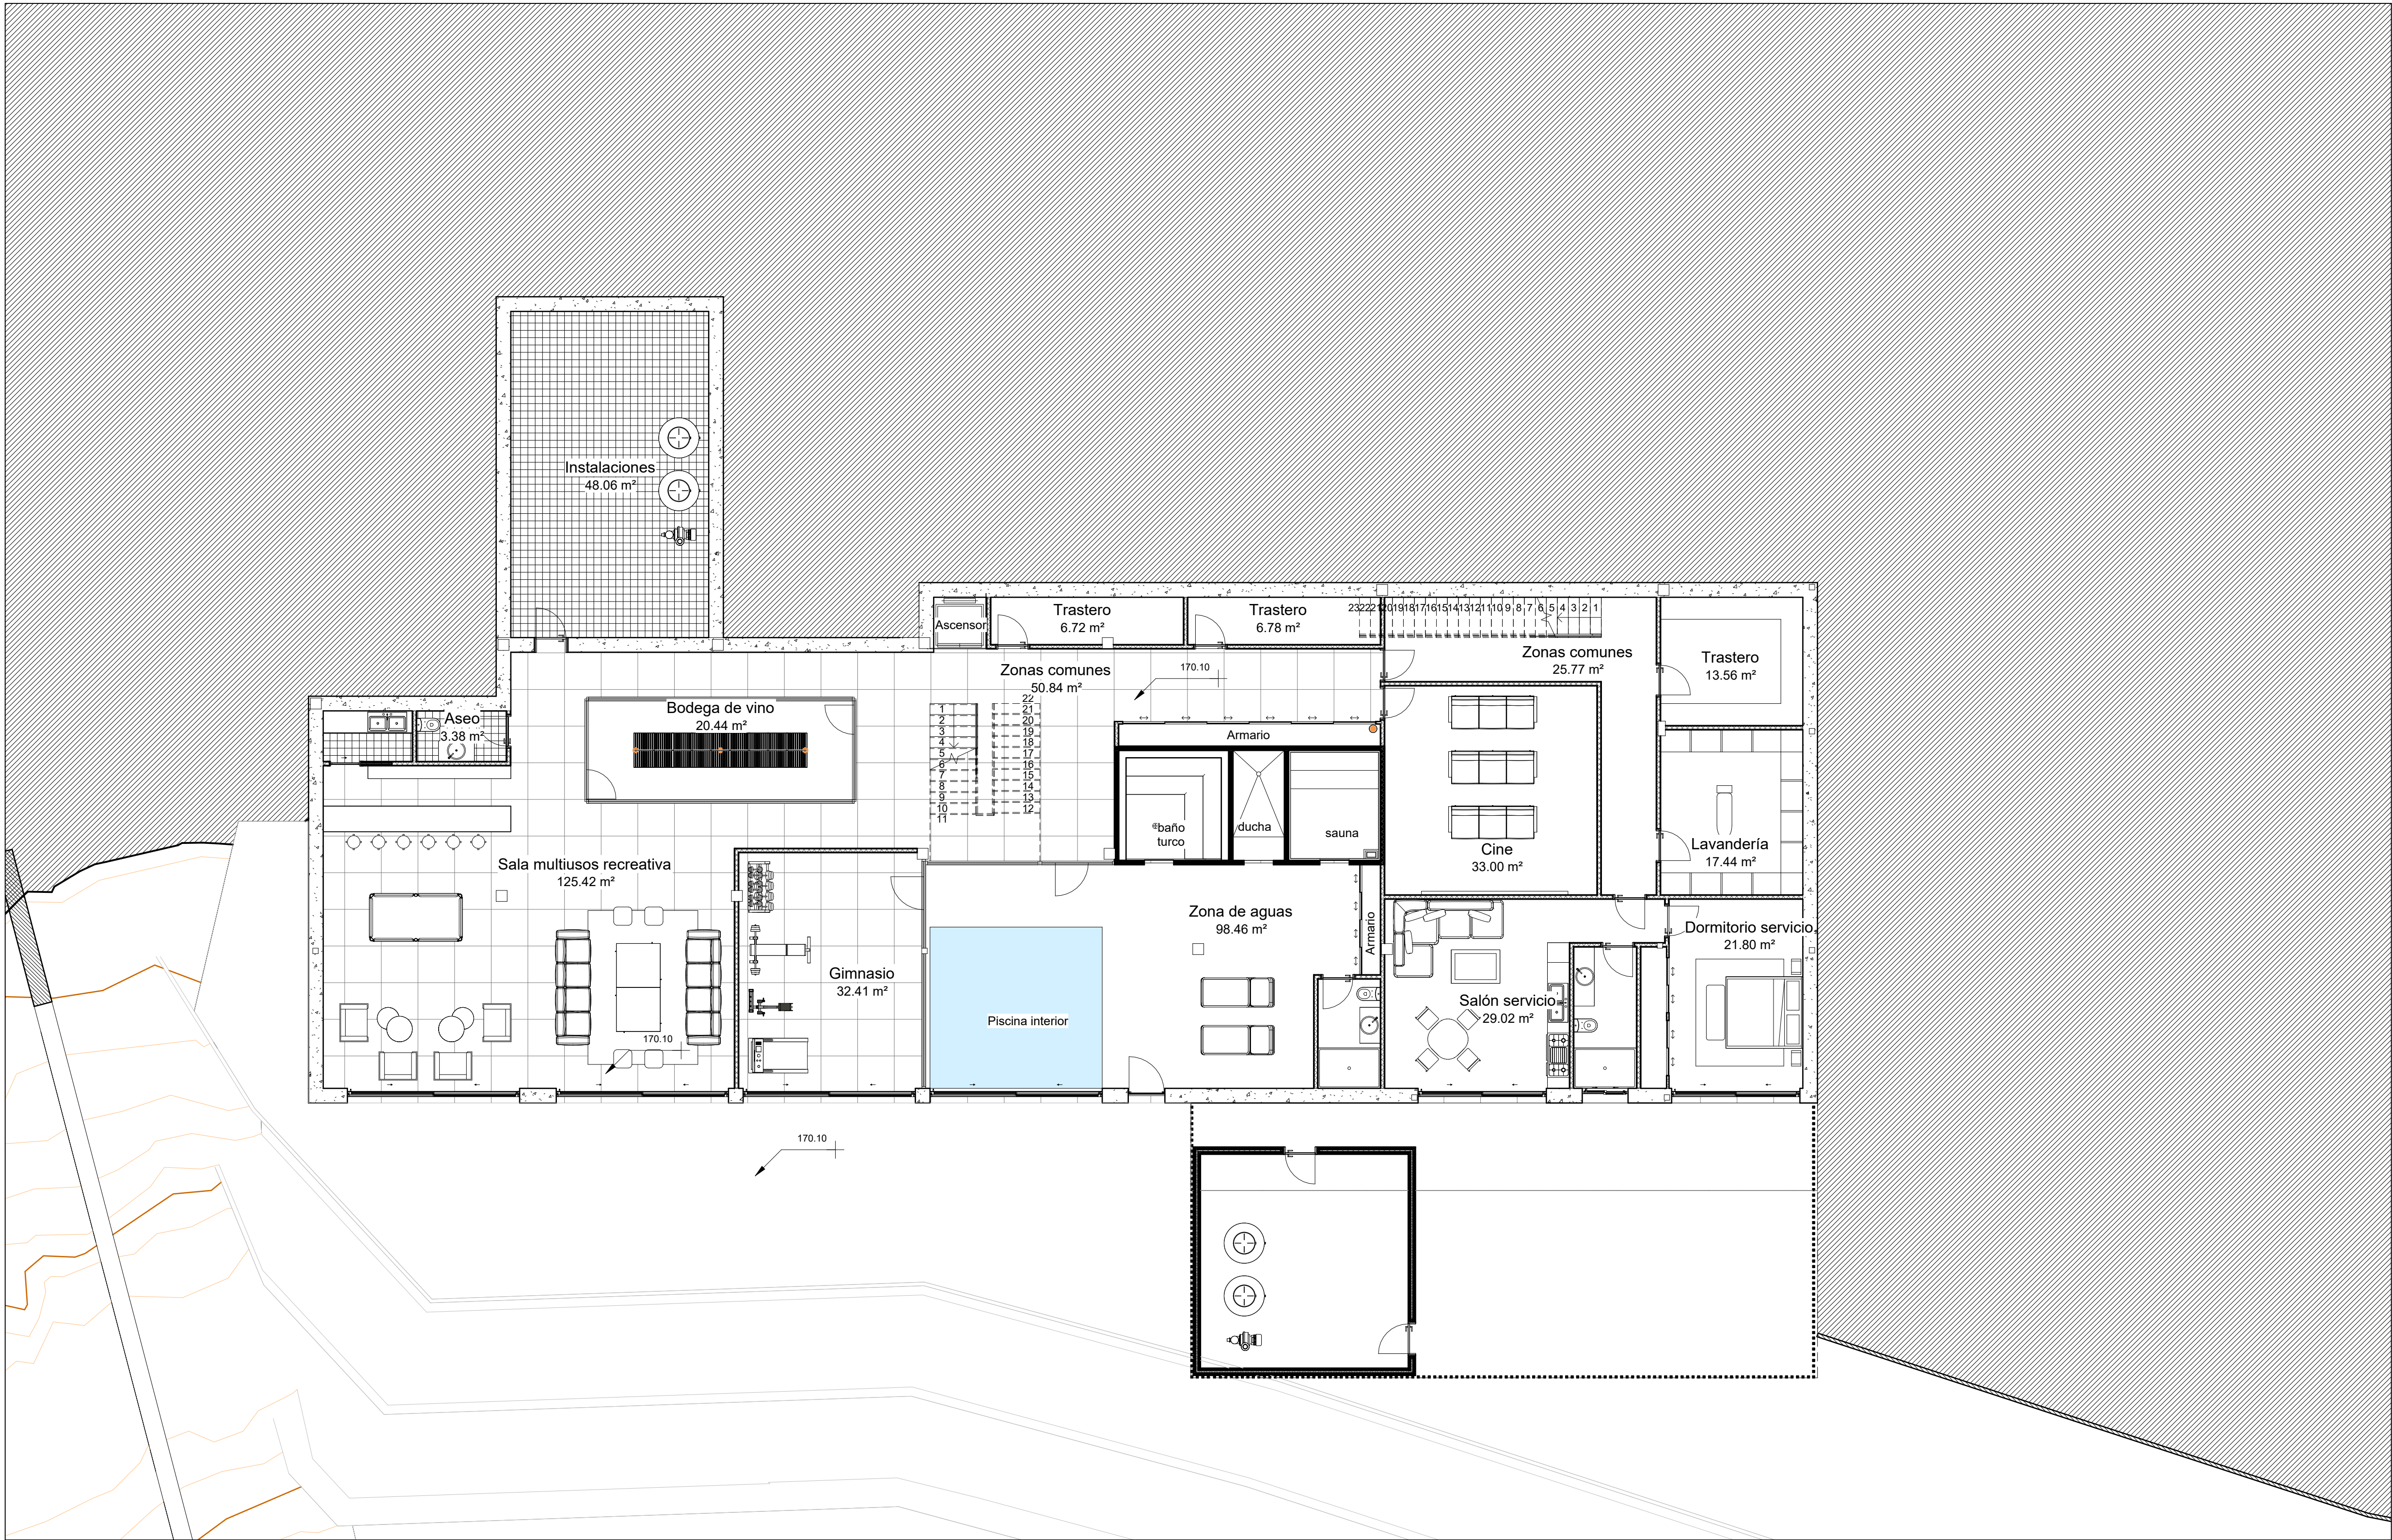
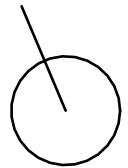


PLANTA SÓTANO - VIVIENDA H1



ESCALA

1:100

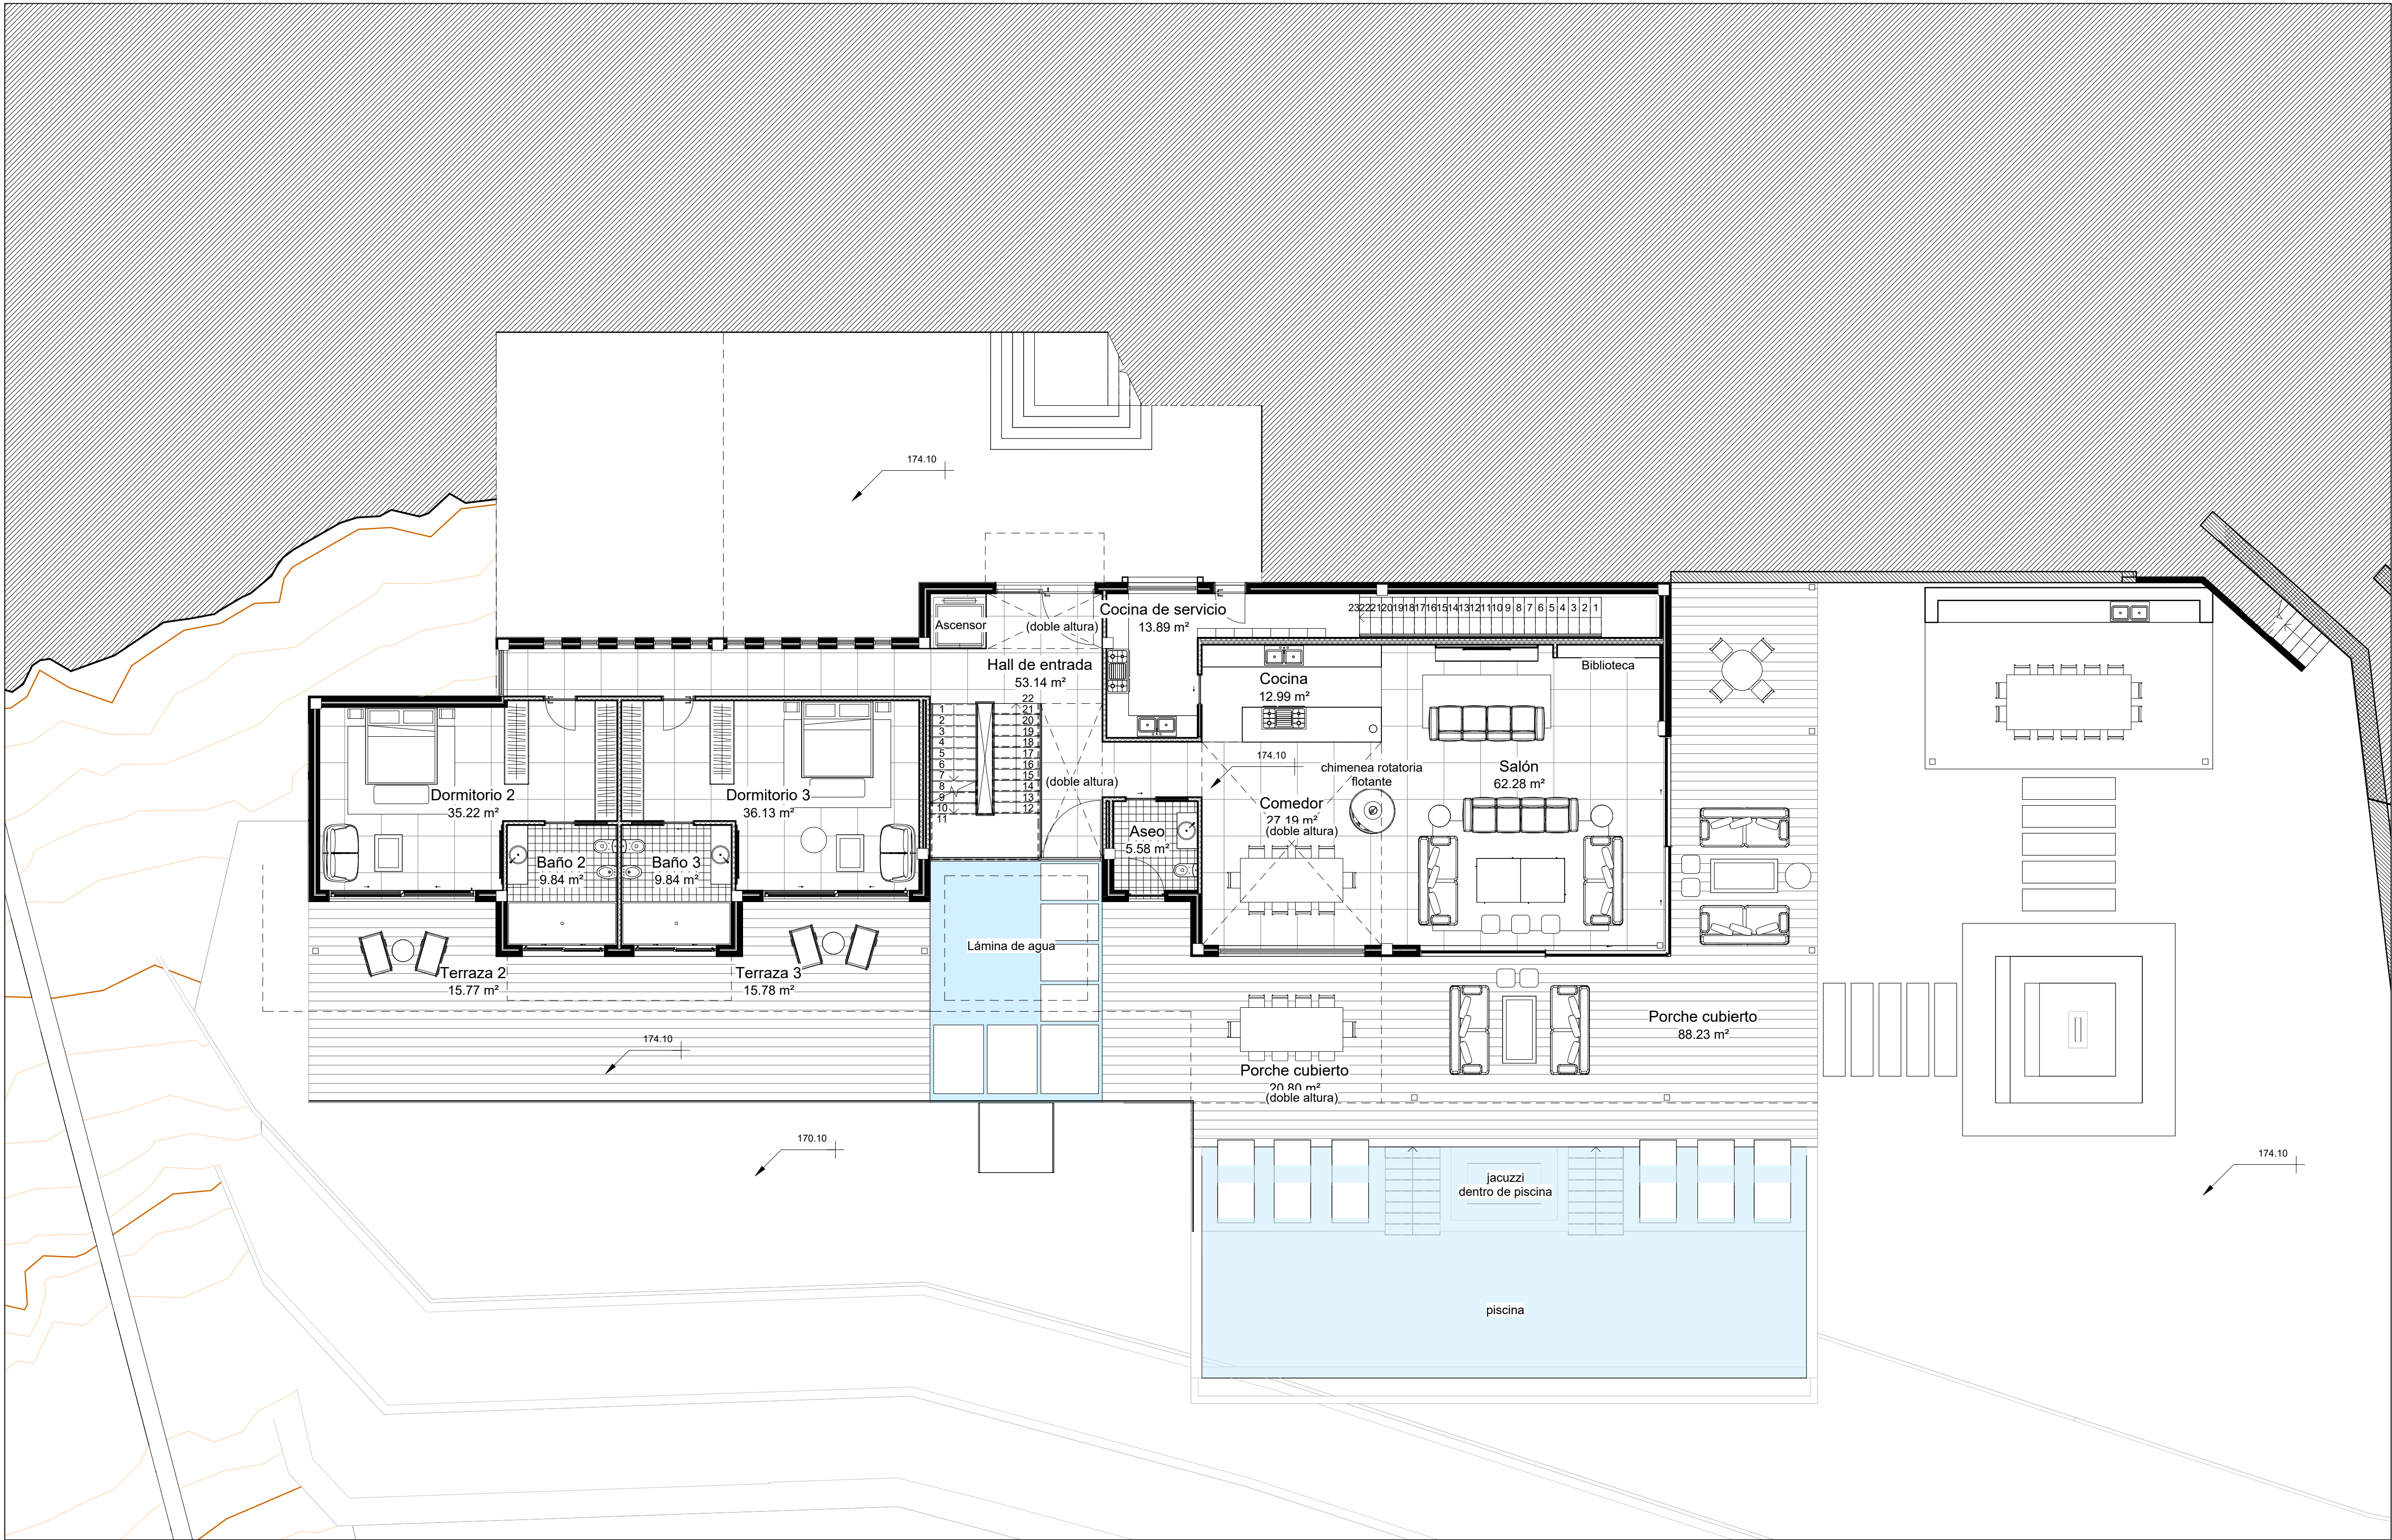



PLANTA BAJA - VIVIENDA H1

ESCALA
1:100

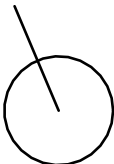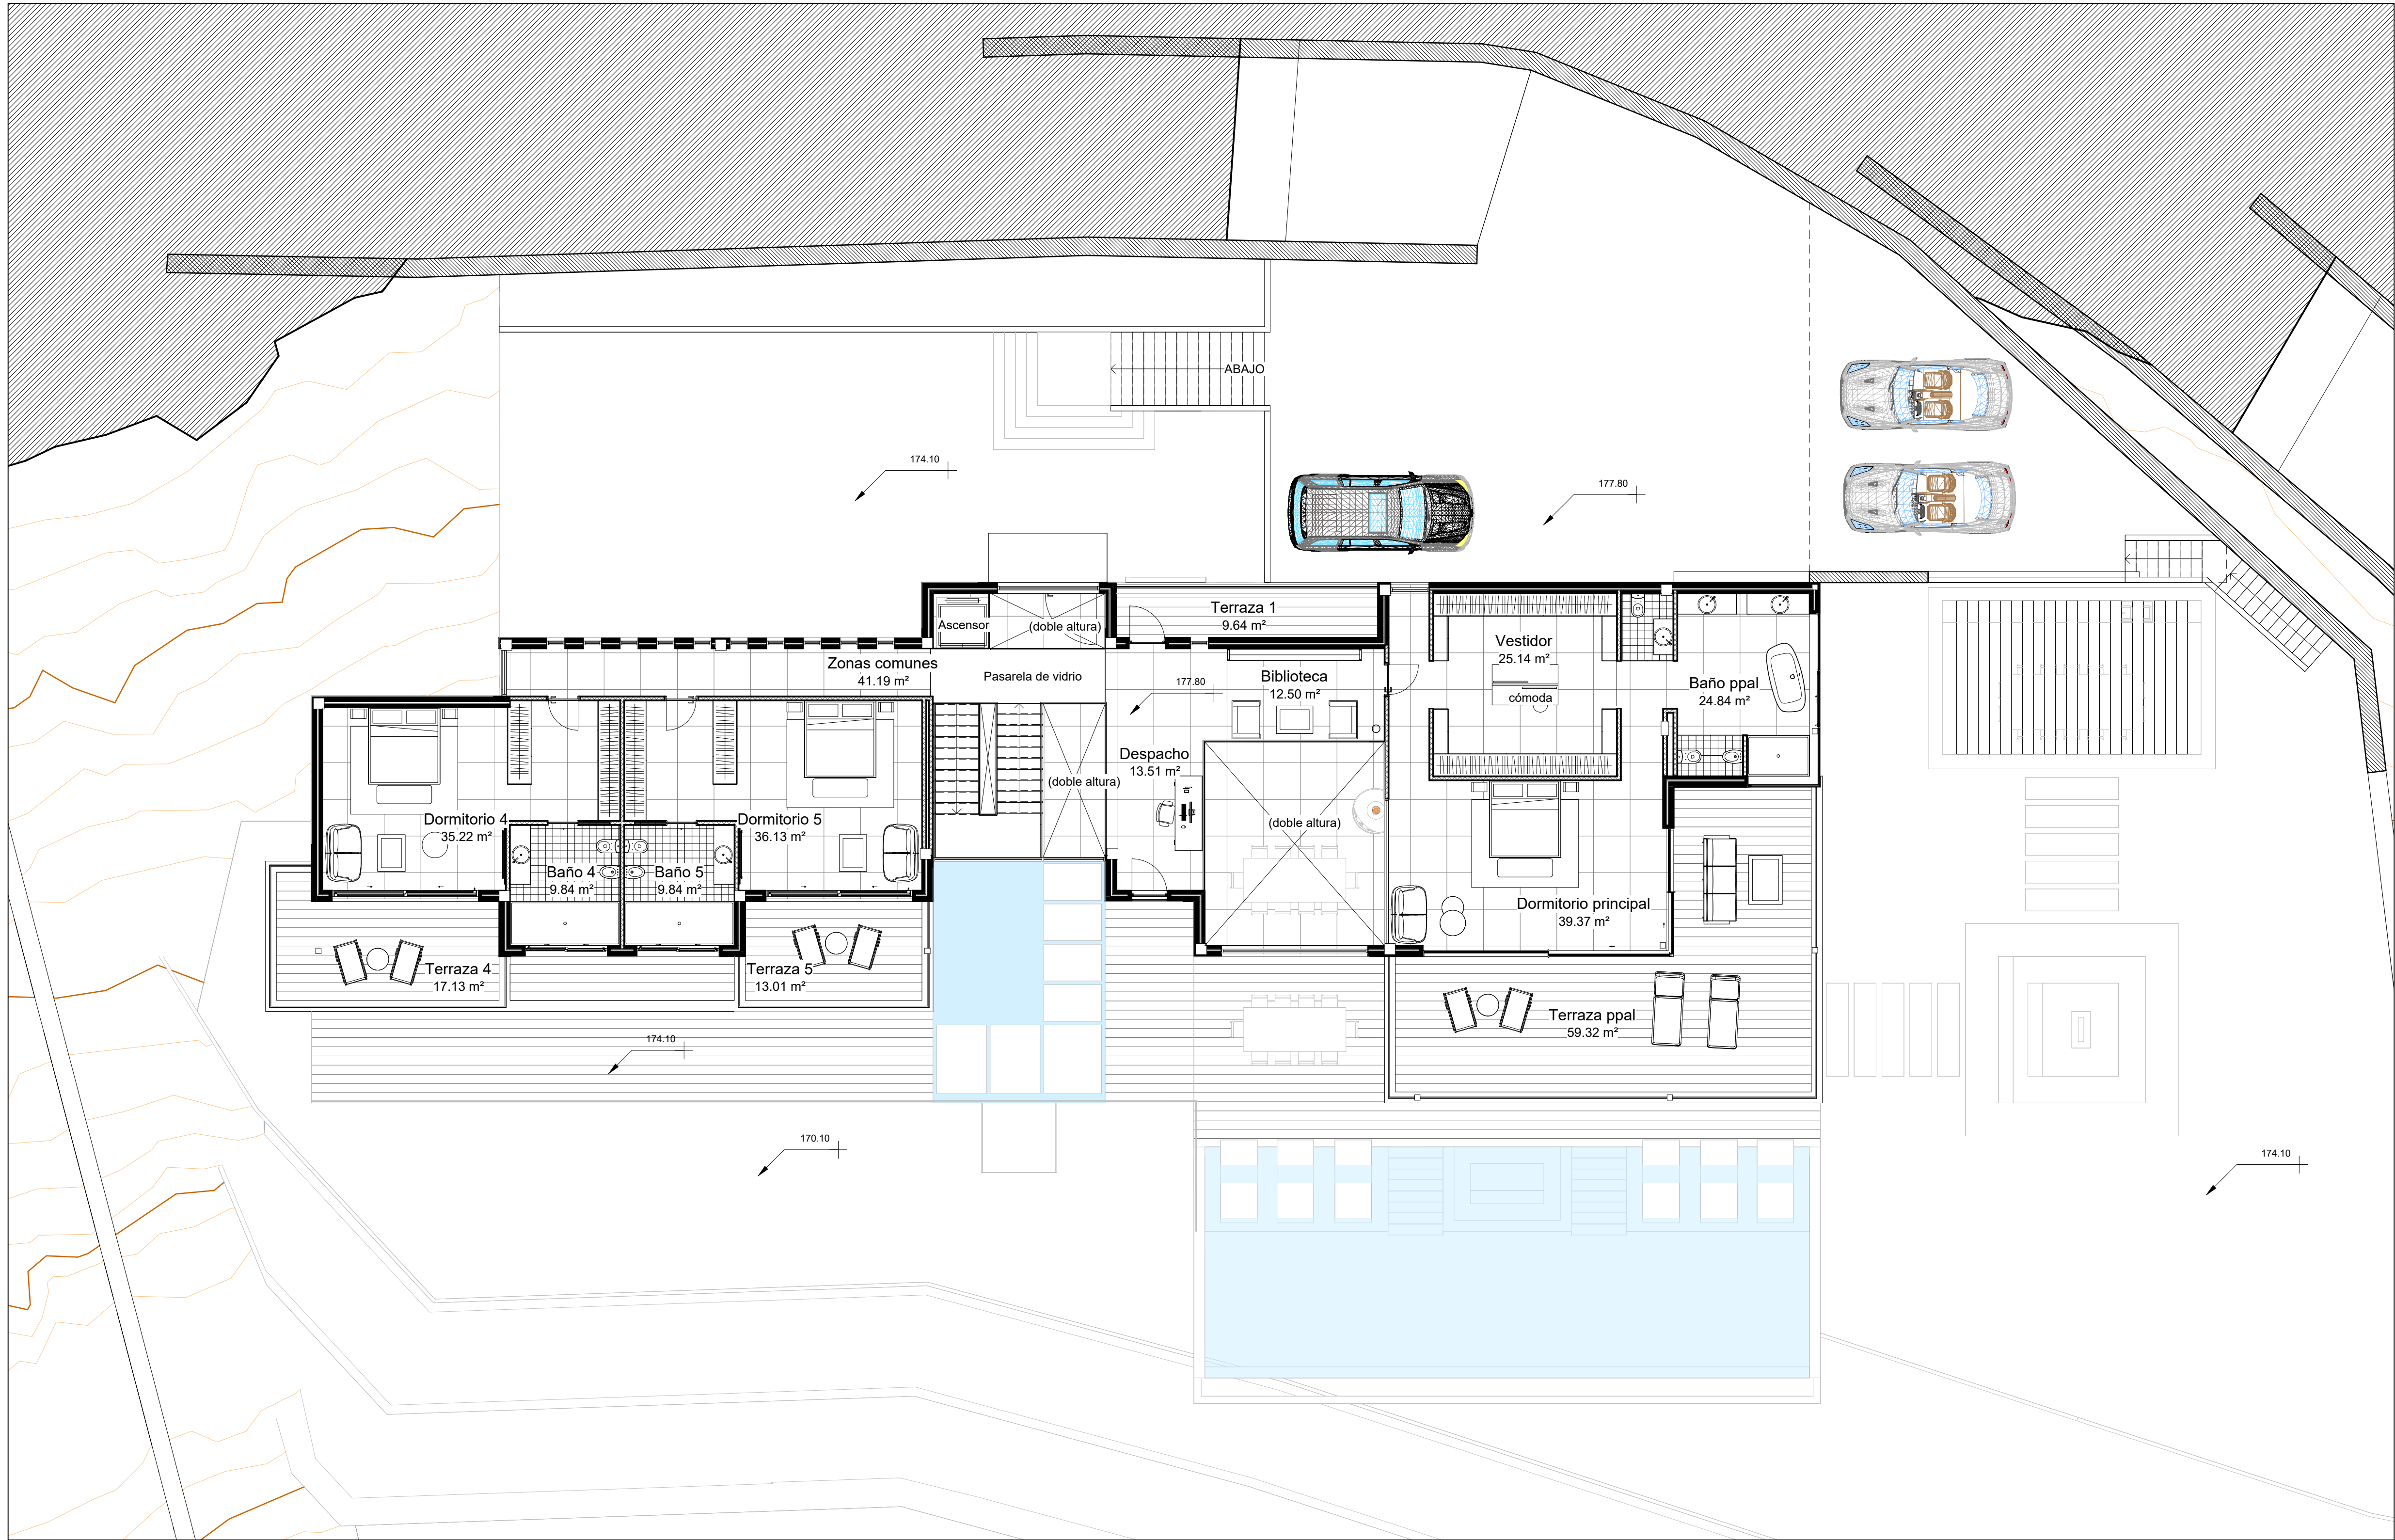

PLANTA PRIMERA - VIVIENDA H1

ESCALA
1:100

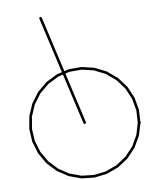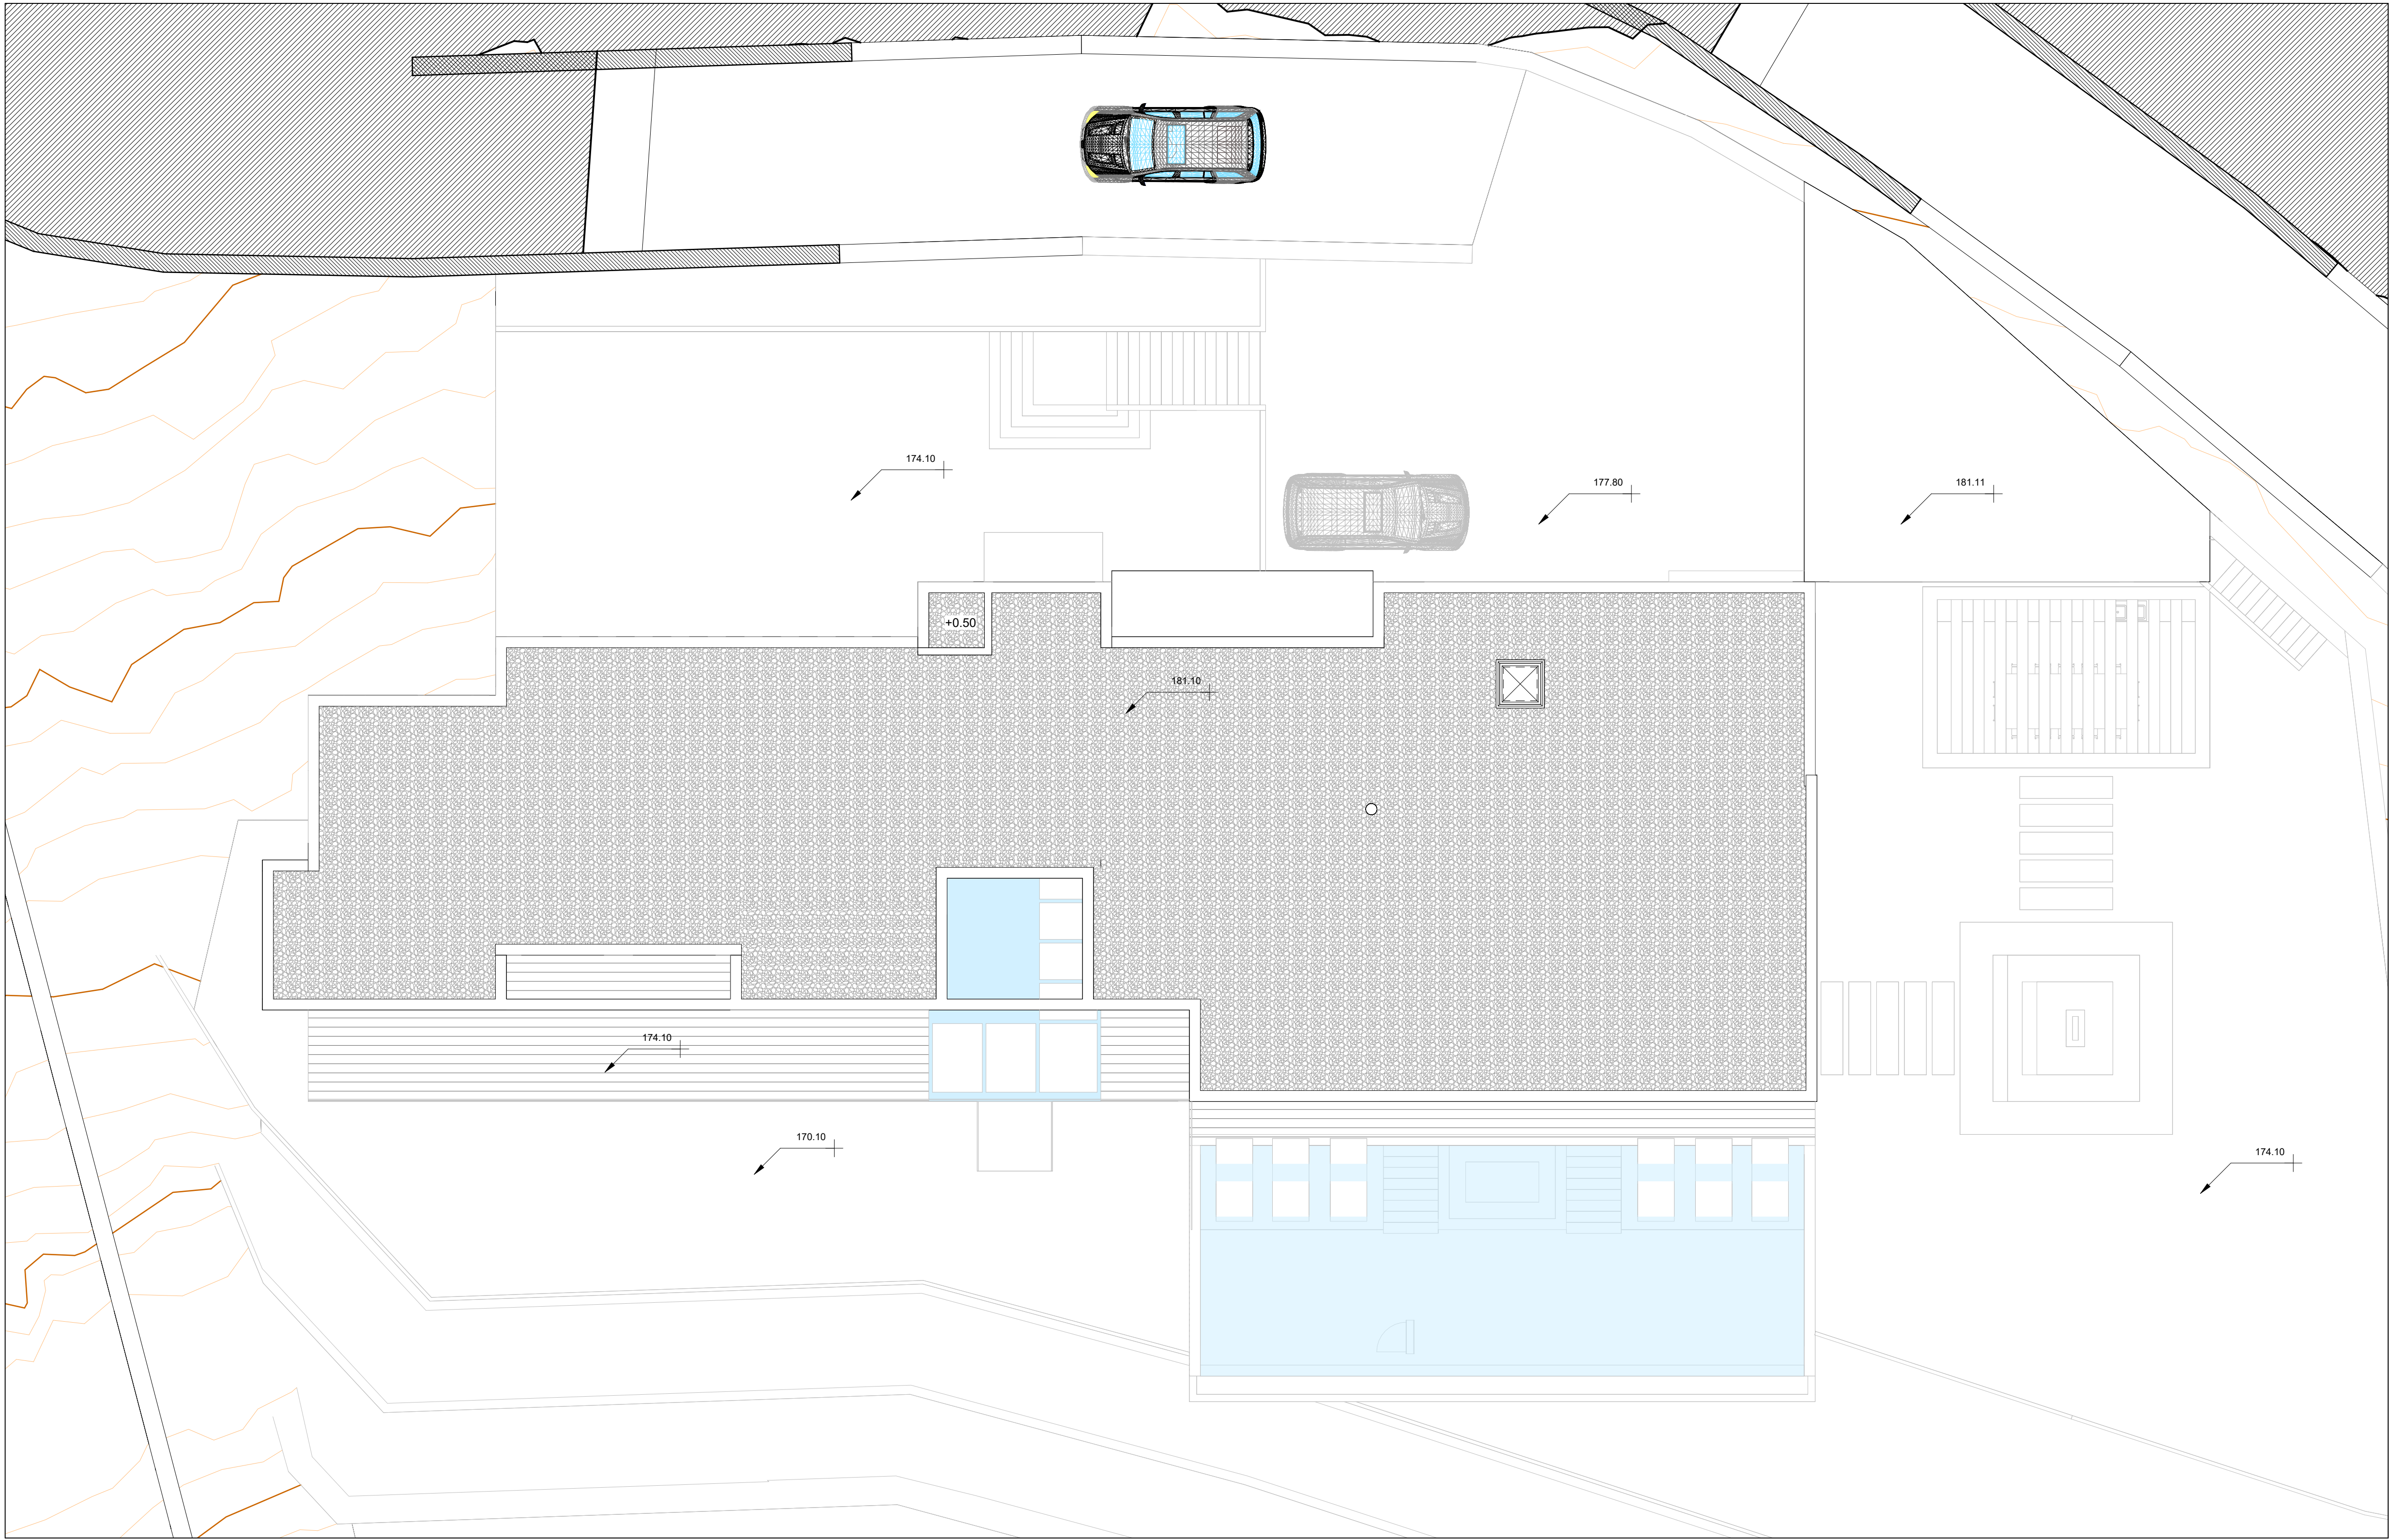

PLANTA CUBIERTA - VIVIENDA H1

ESCALA
1 : 100