

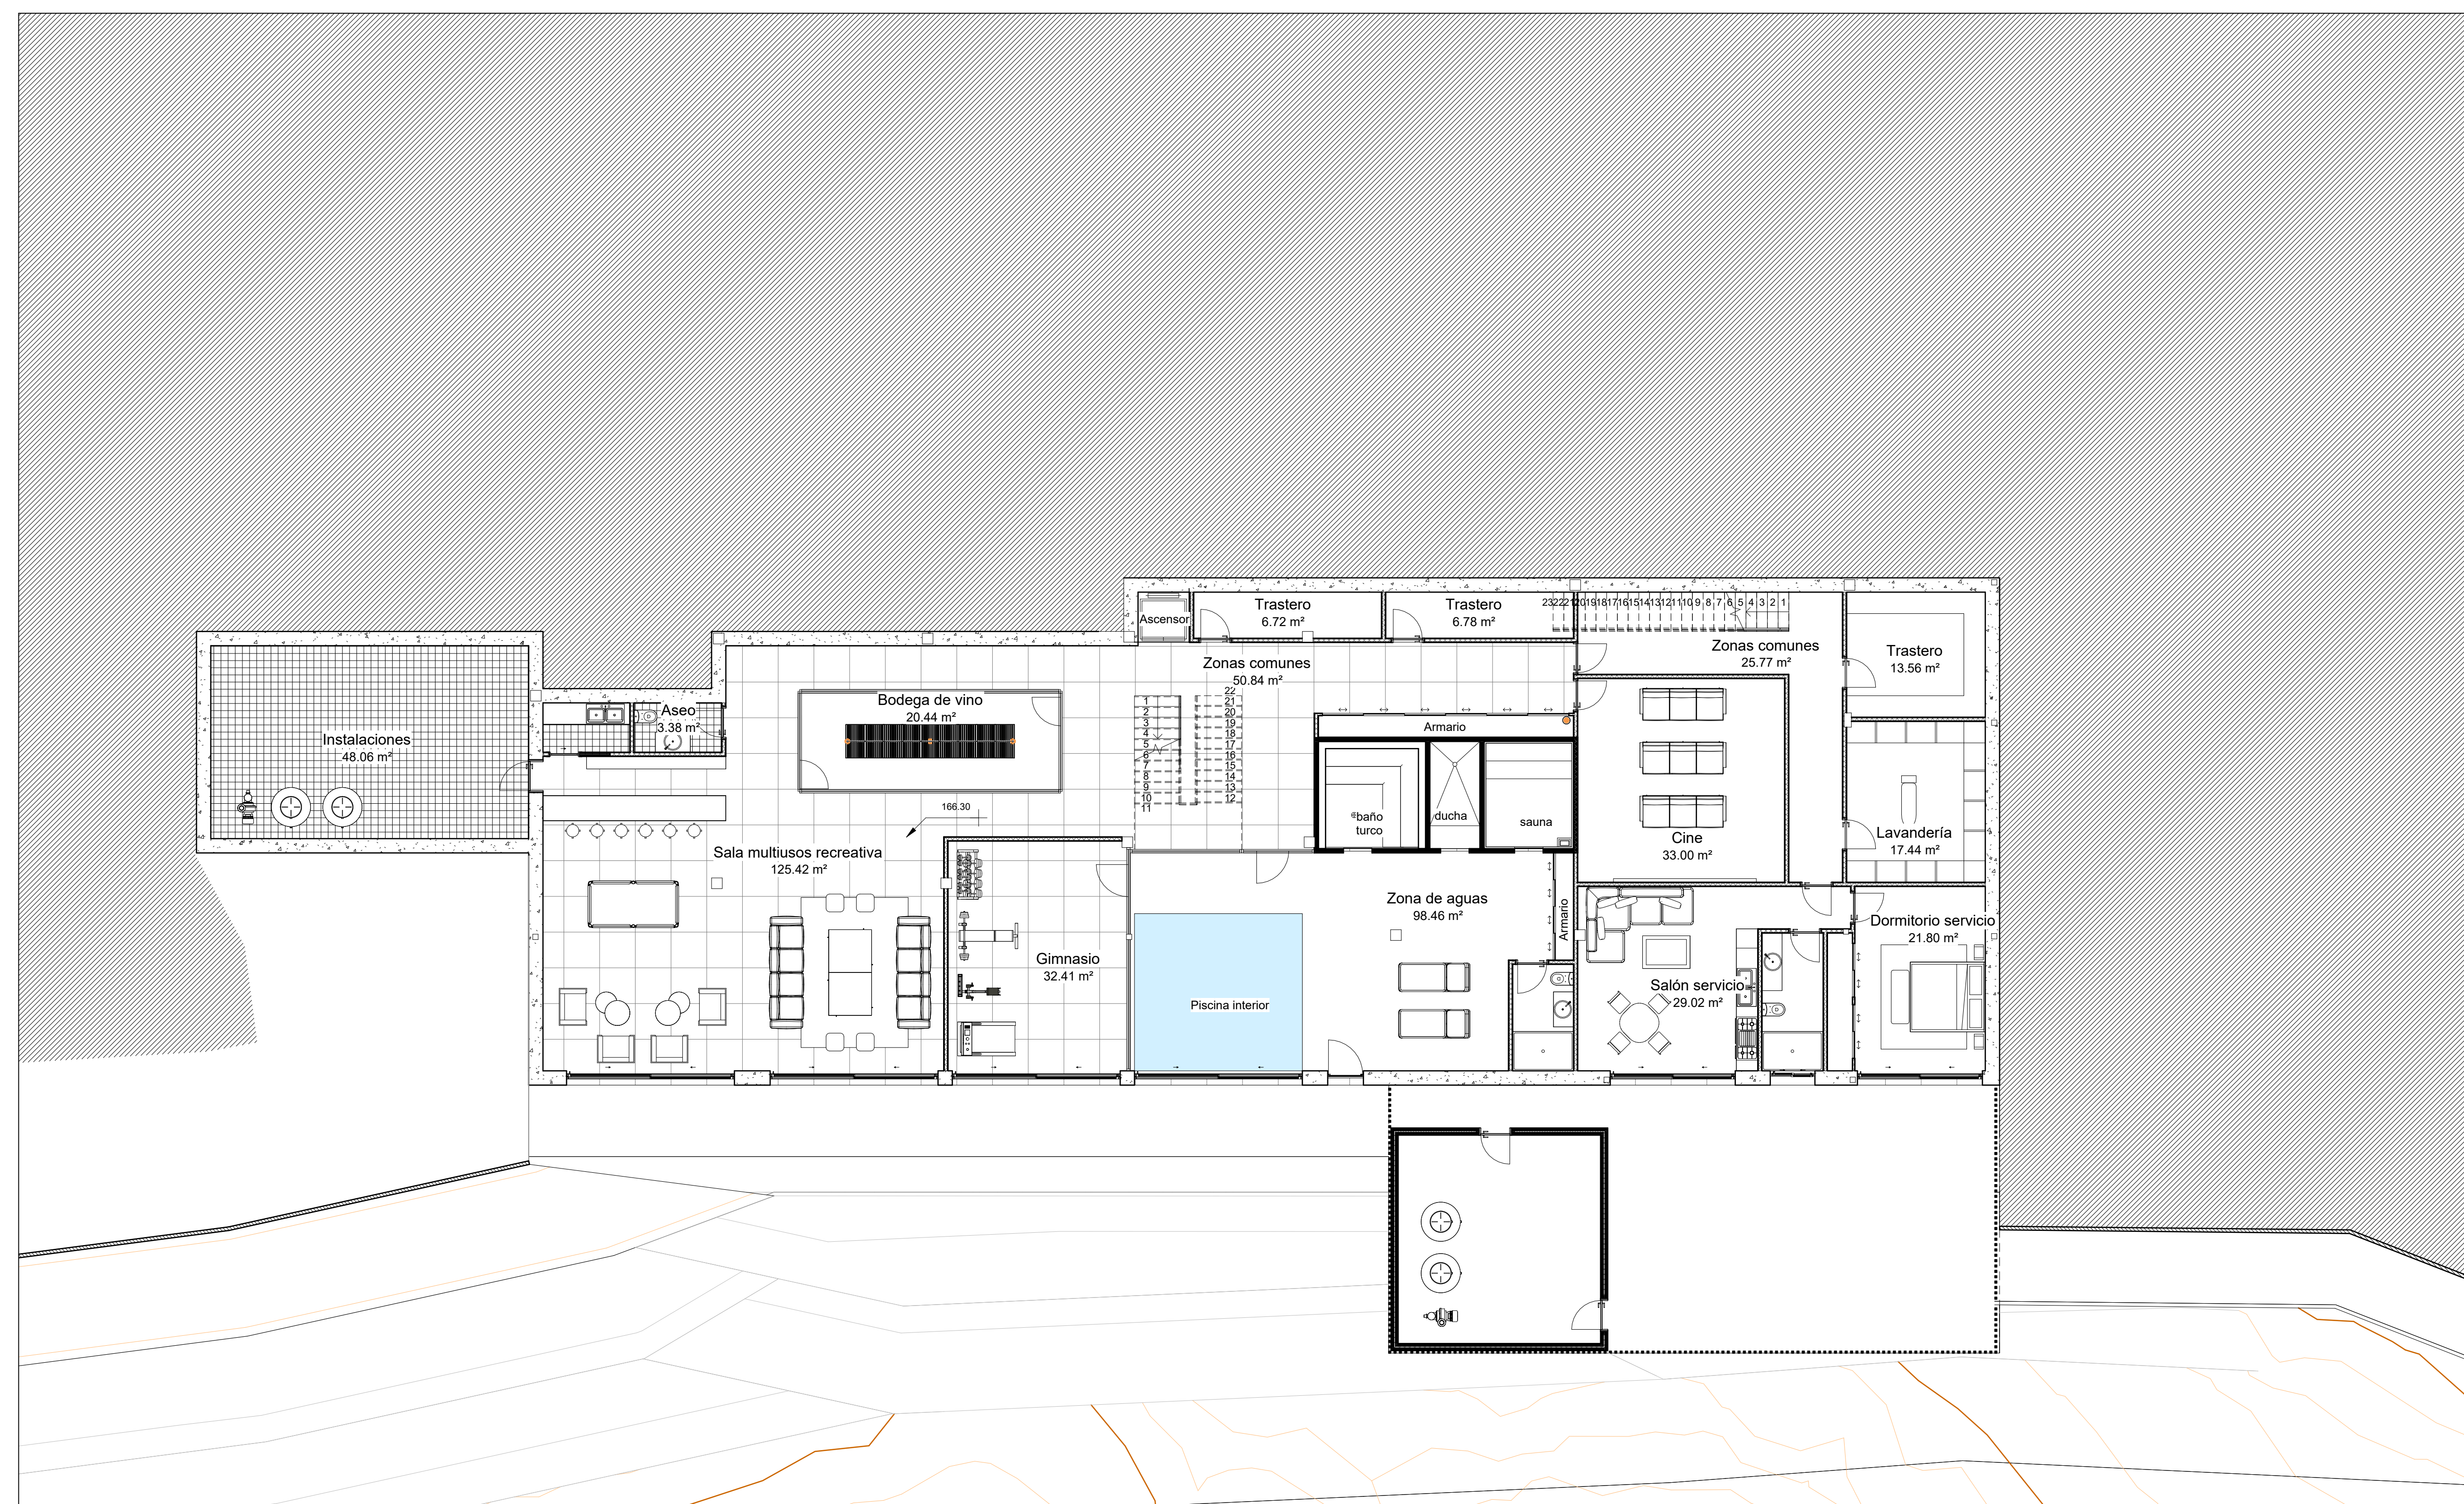


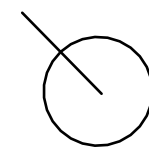

PLANTA SÓTANO - VIVIENDA H2

ESCALA



1:100

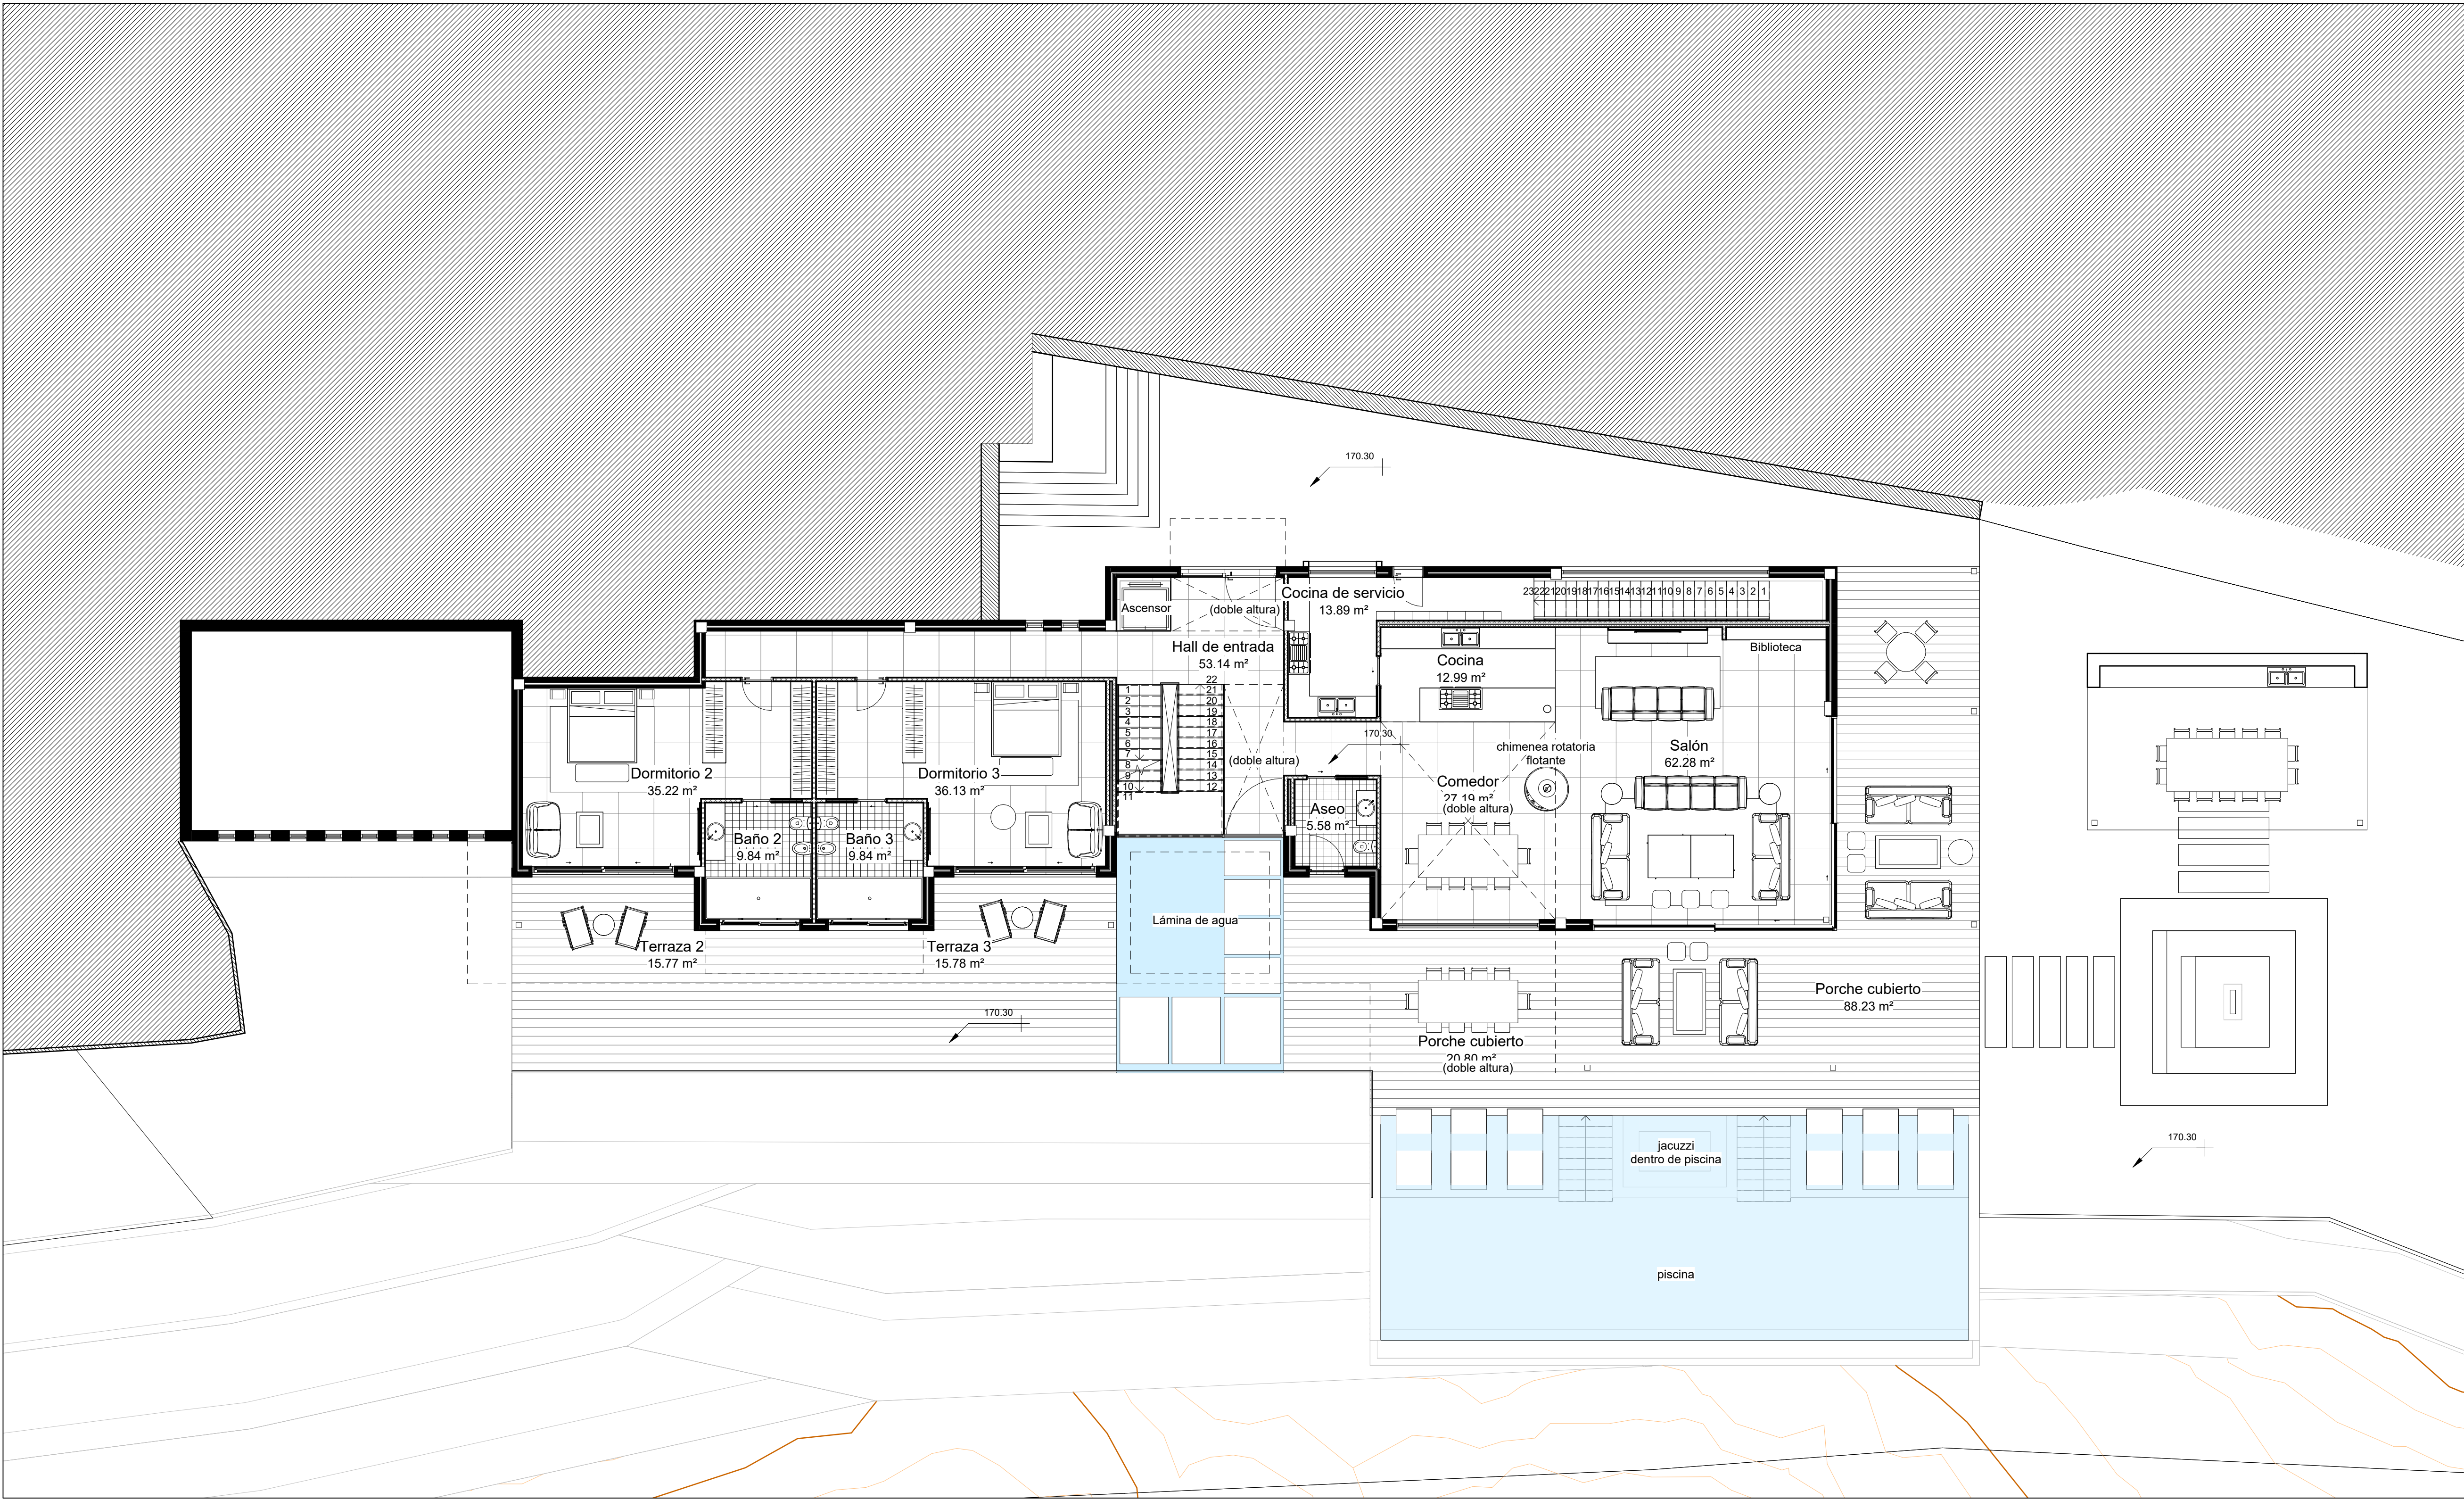

PLANTA BAJA - VIVIENDA H2

ESCALA

1:100

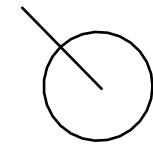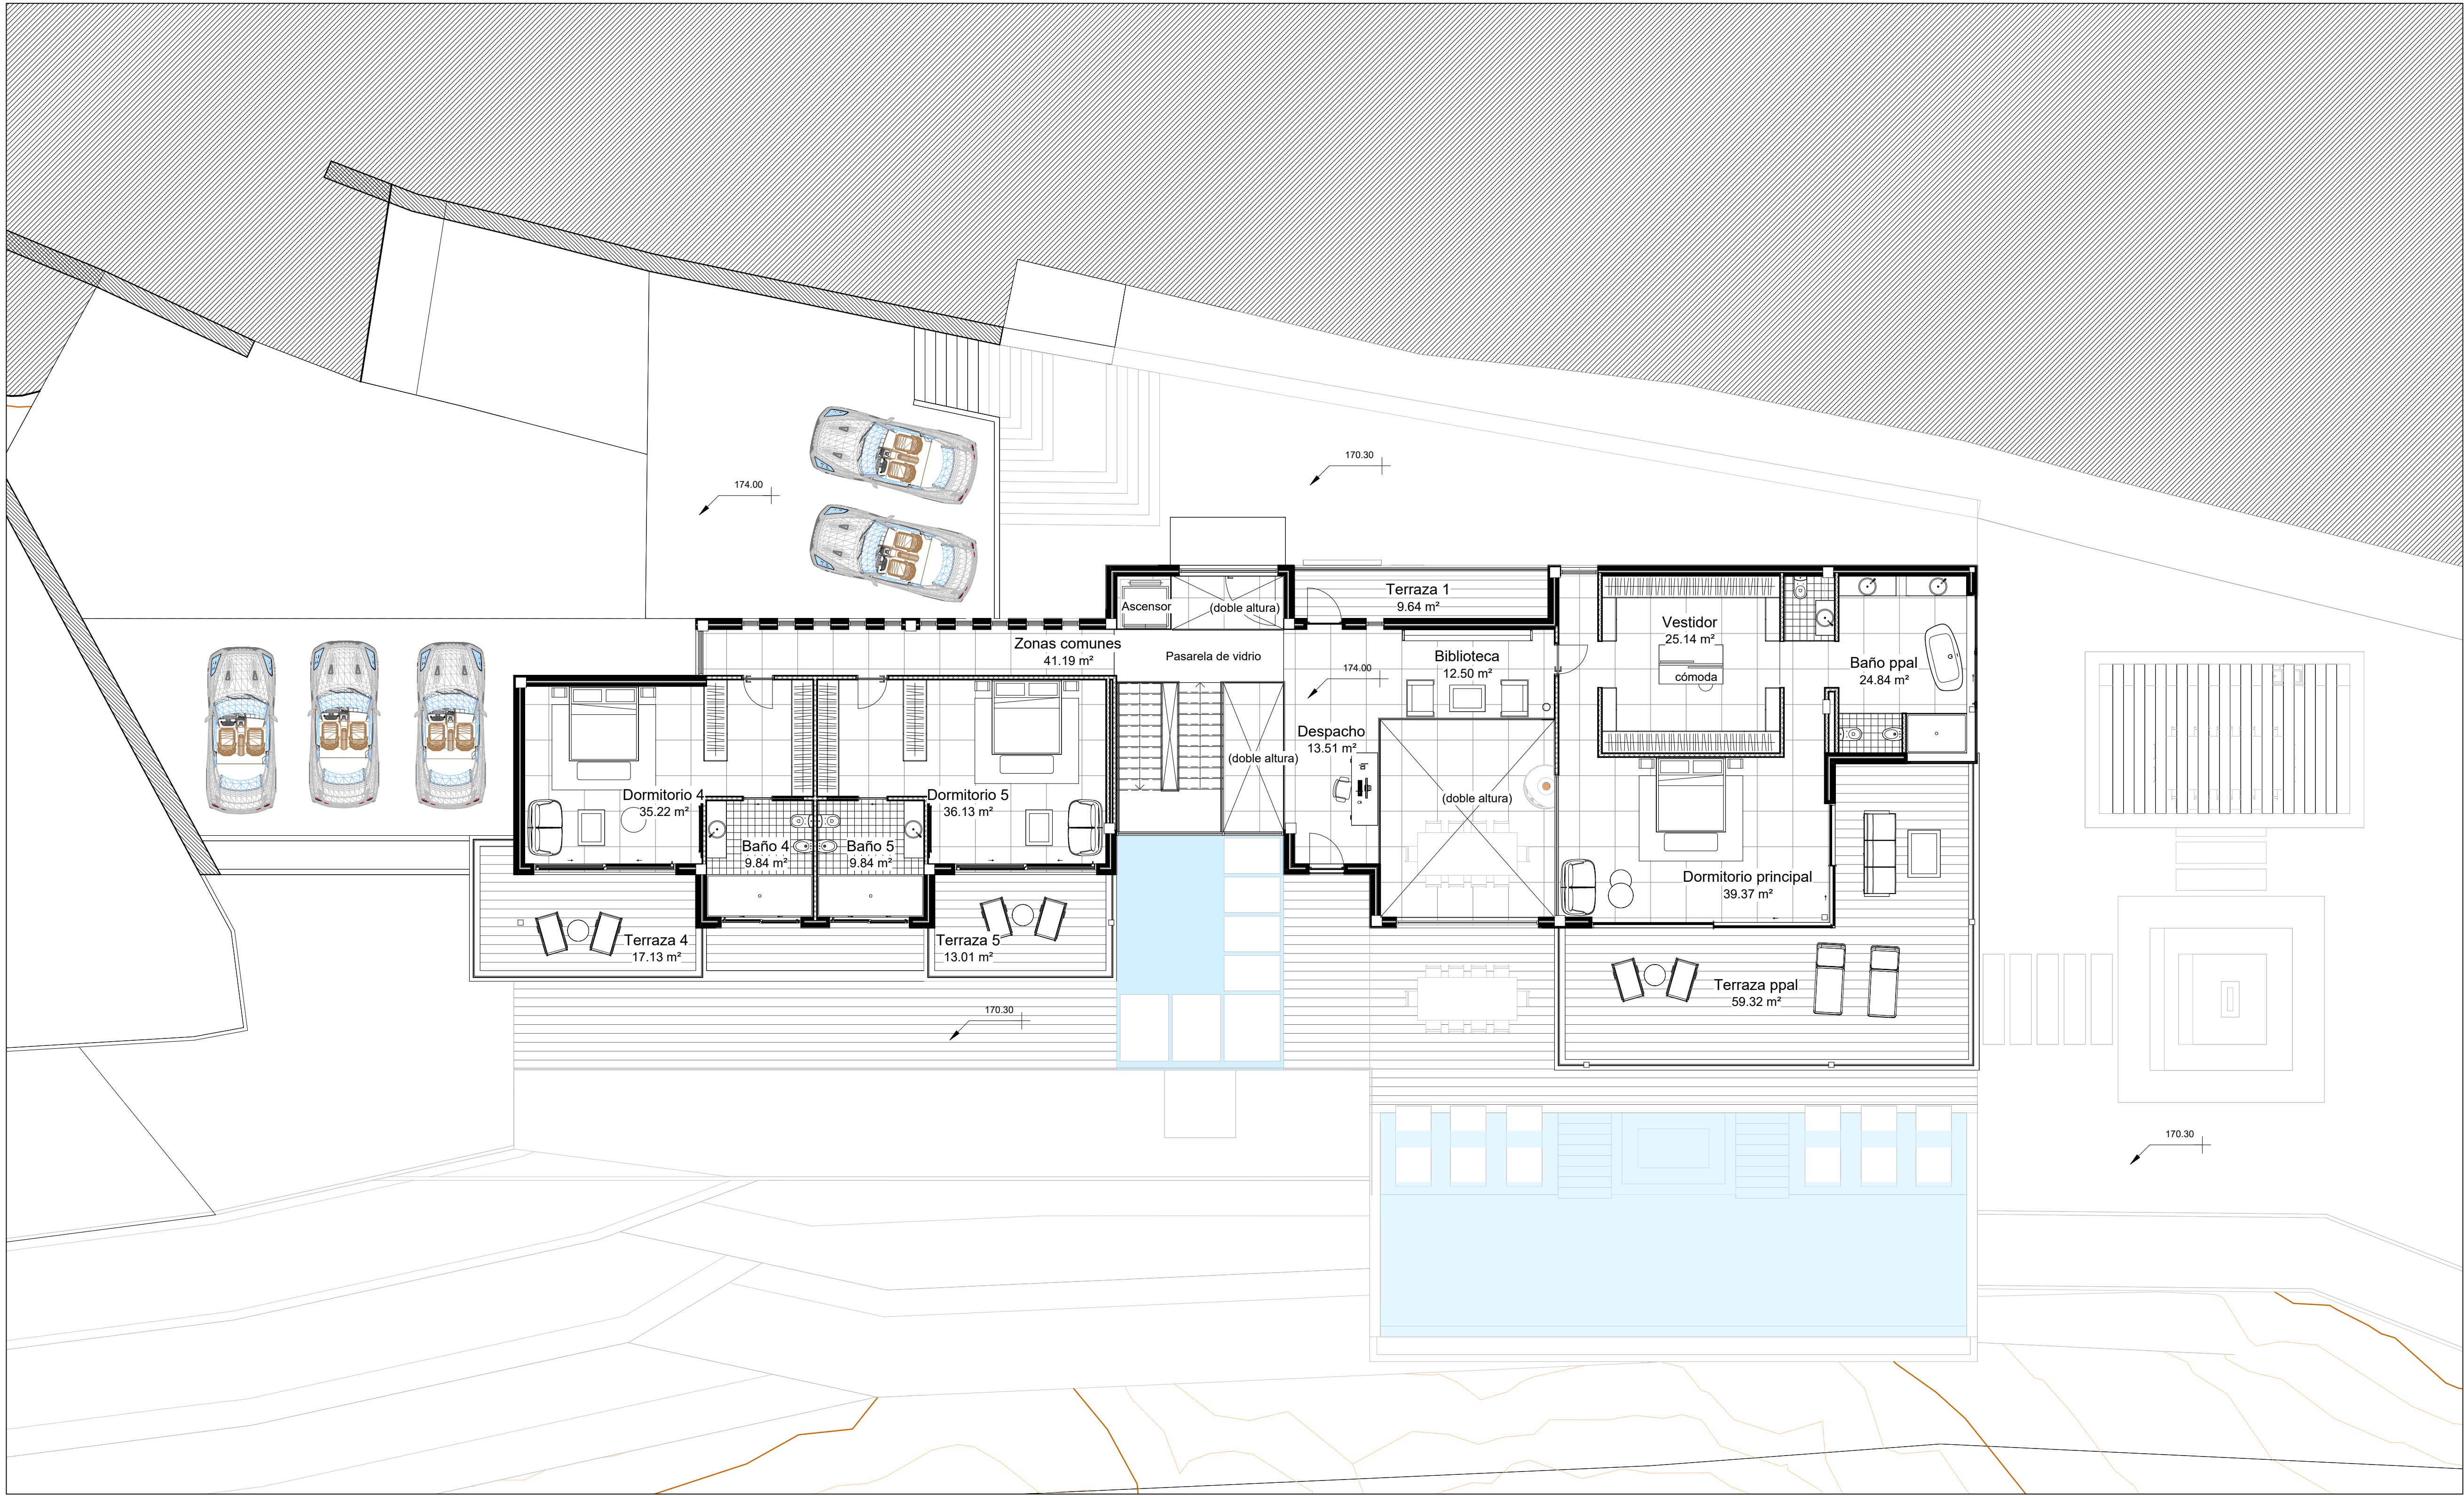

PLANTA PRIMERA - VIVIENDA H2

ESCALA
1:100

