



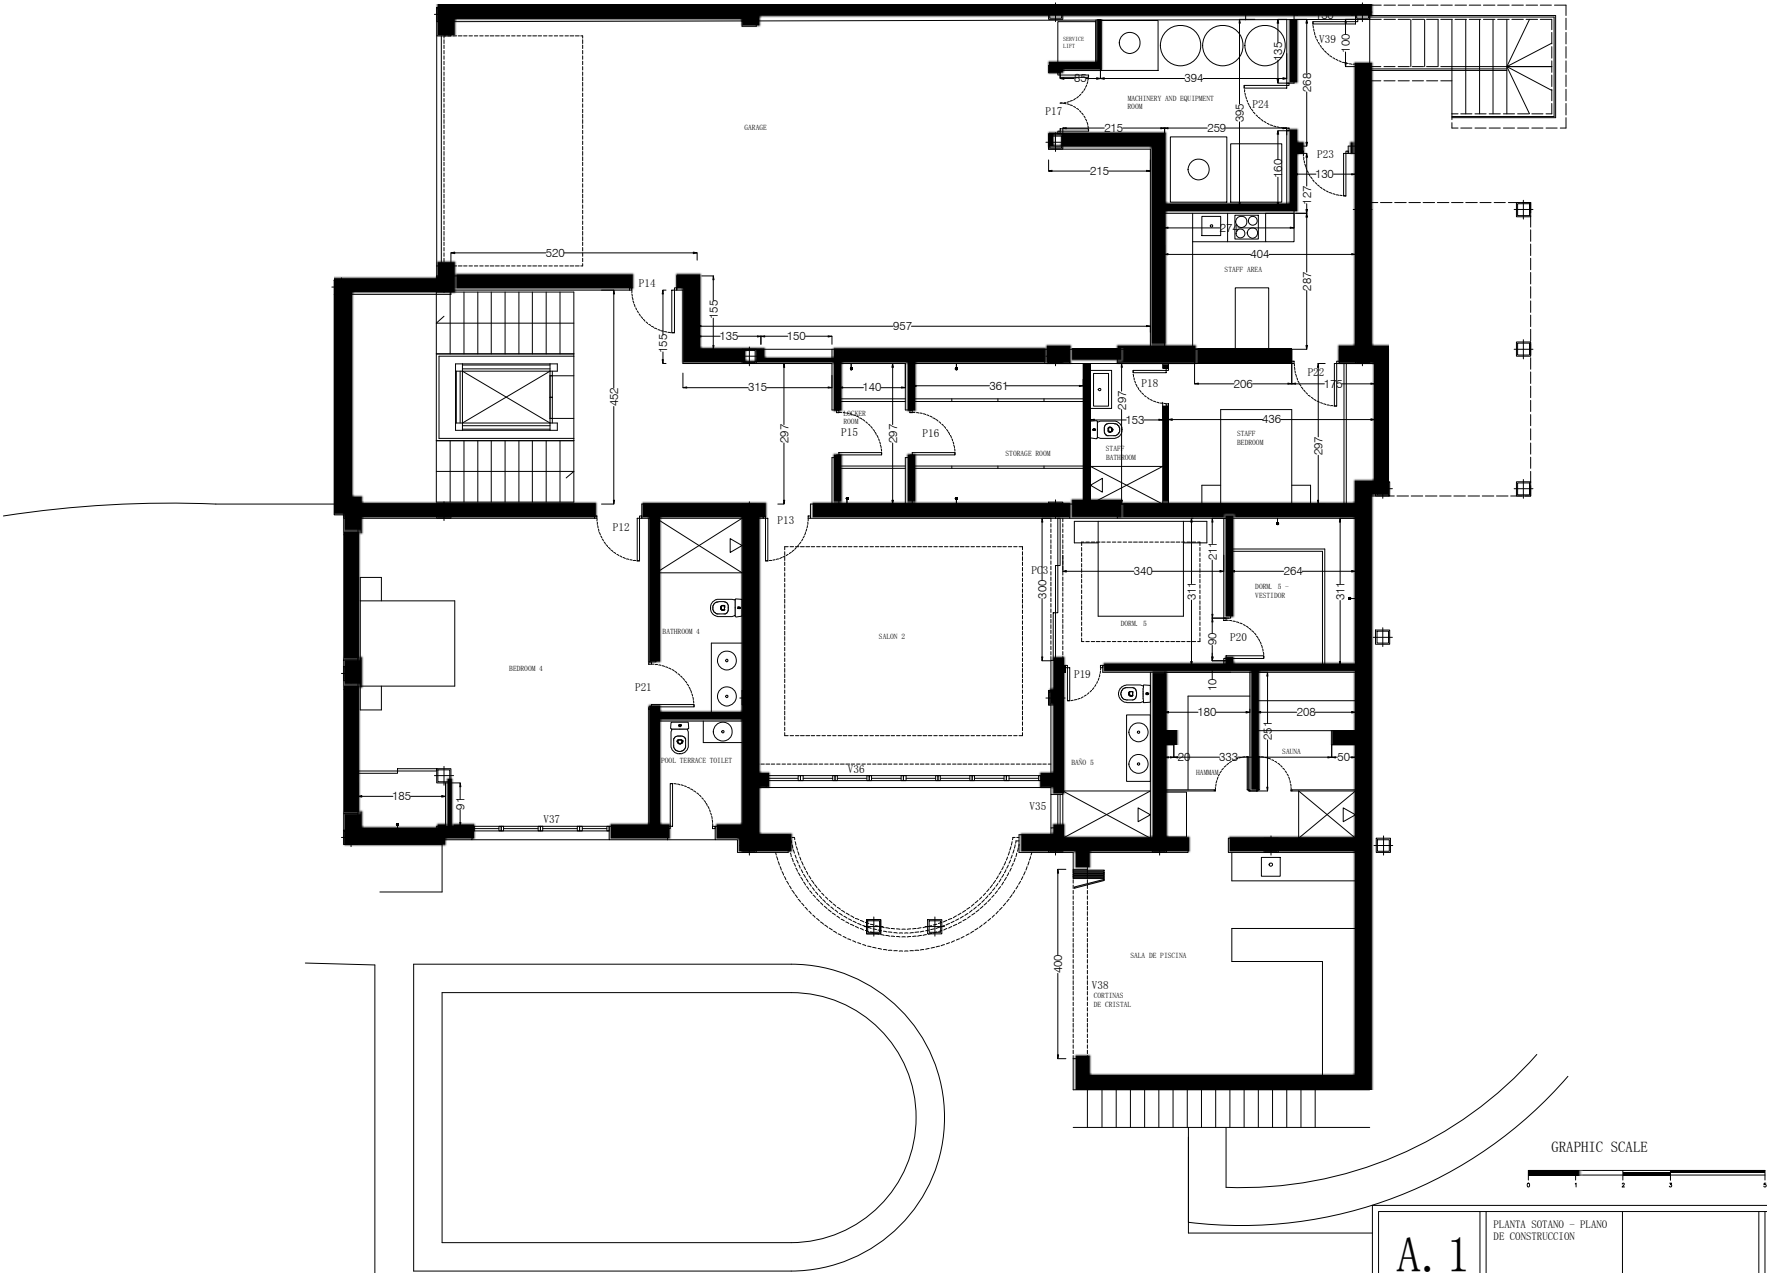


A. 1


LAYOUT

PLANTA SOTANO - PLANO
DE CONSTRUCCION

ESCALA: 1:100 FECHA: 23.07.2020

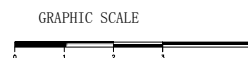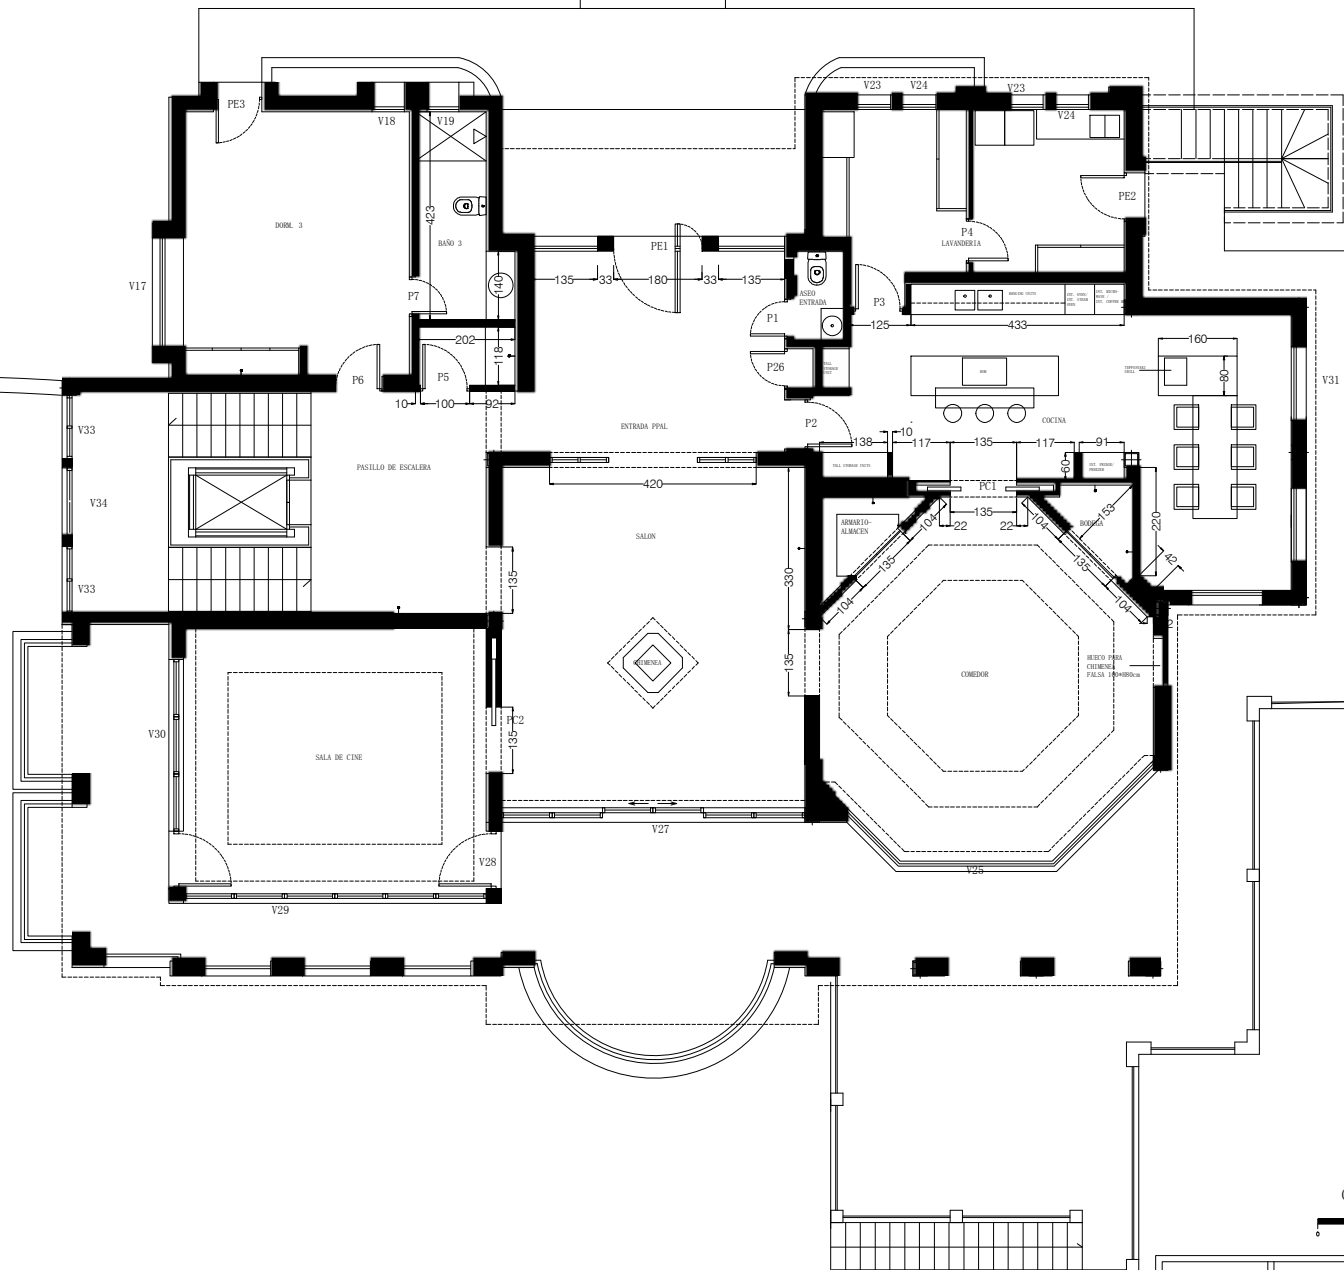

A. 1	PLANTA BAJA - PLANO DE CONSTRUCCION		
	ESCALA:	1:100	FECHA: 23. 07. 2020
LAYOUT			

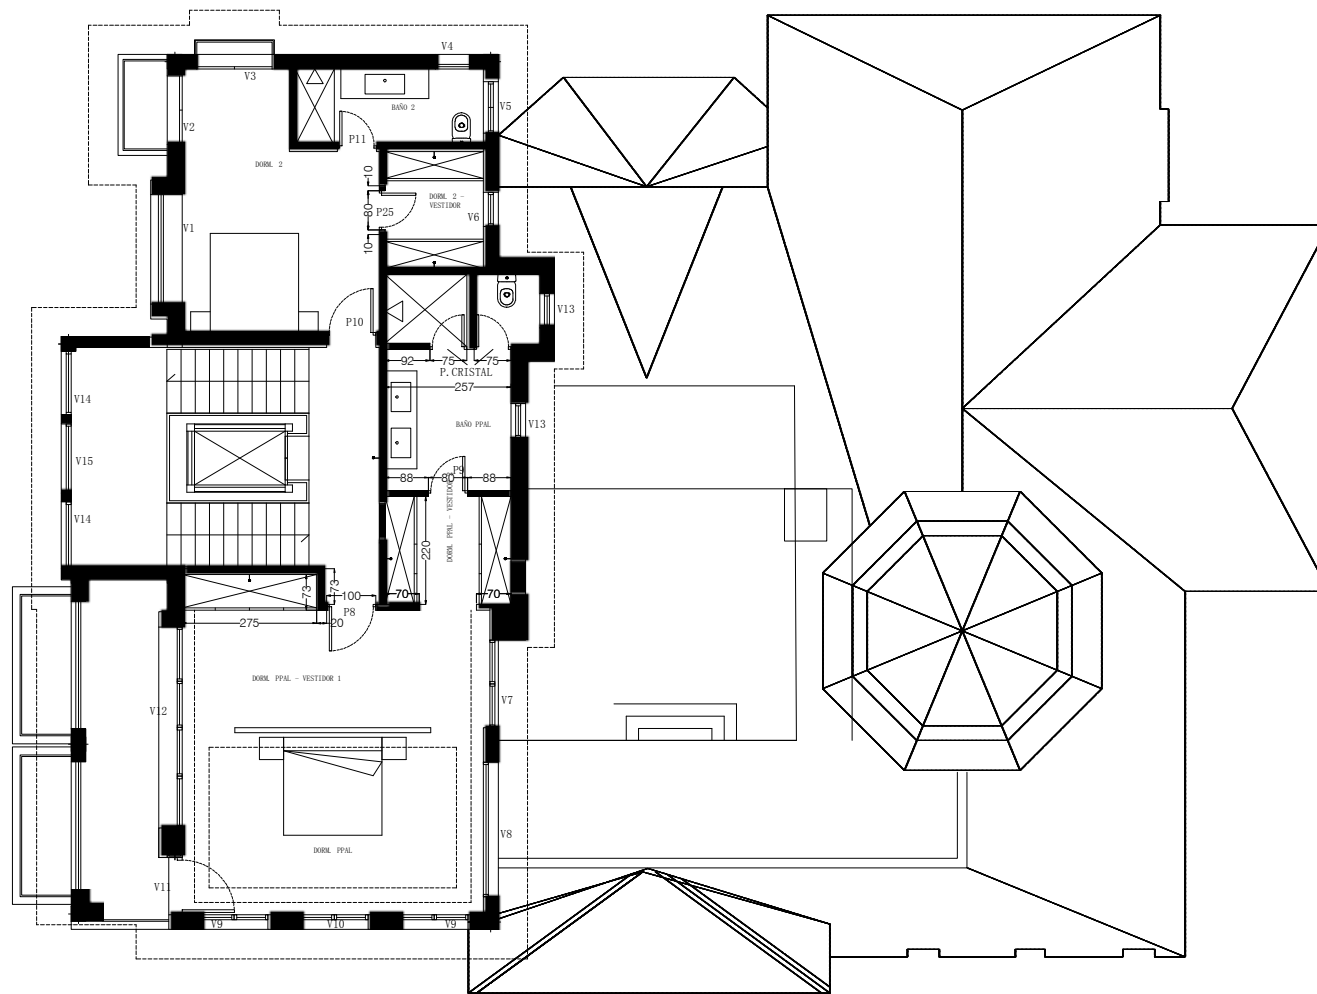

GRAPHIC SCALE



A. 1

LAYOUT

PLANTA PRIMERA - PLANO
DE CONSTRUCCION

ESCALA:

1:100

FECHA:

23. 07. 2020