


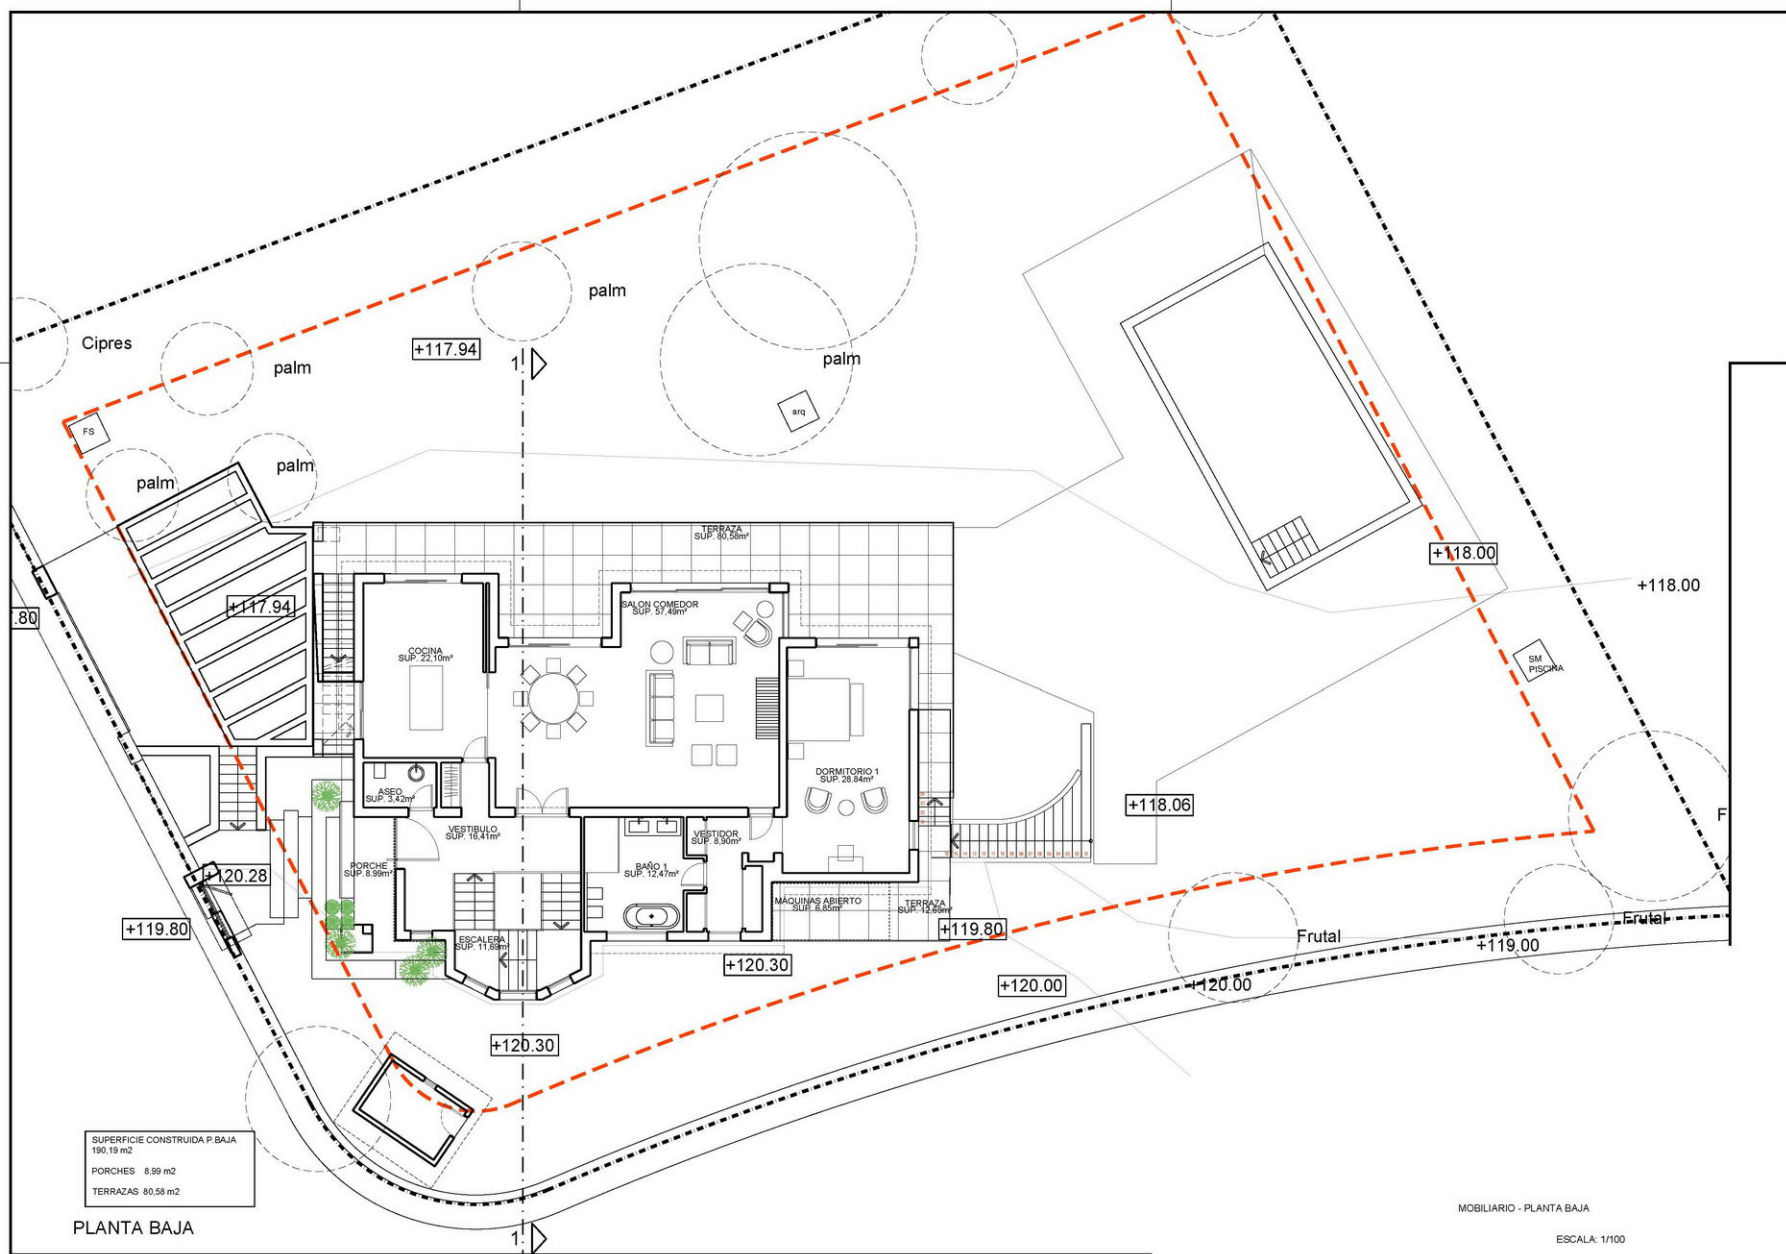

PLANTA BAJA

MOBILIARIO - PLANTA BAJA

ESCALA: 1/100