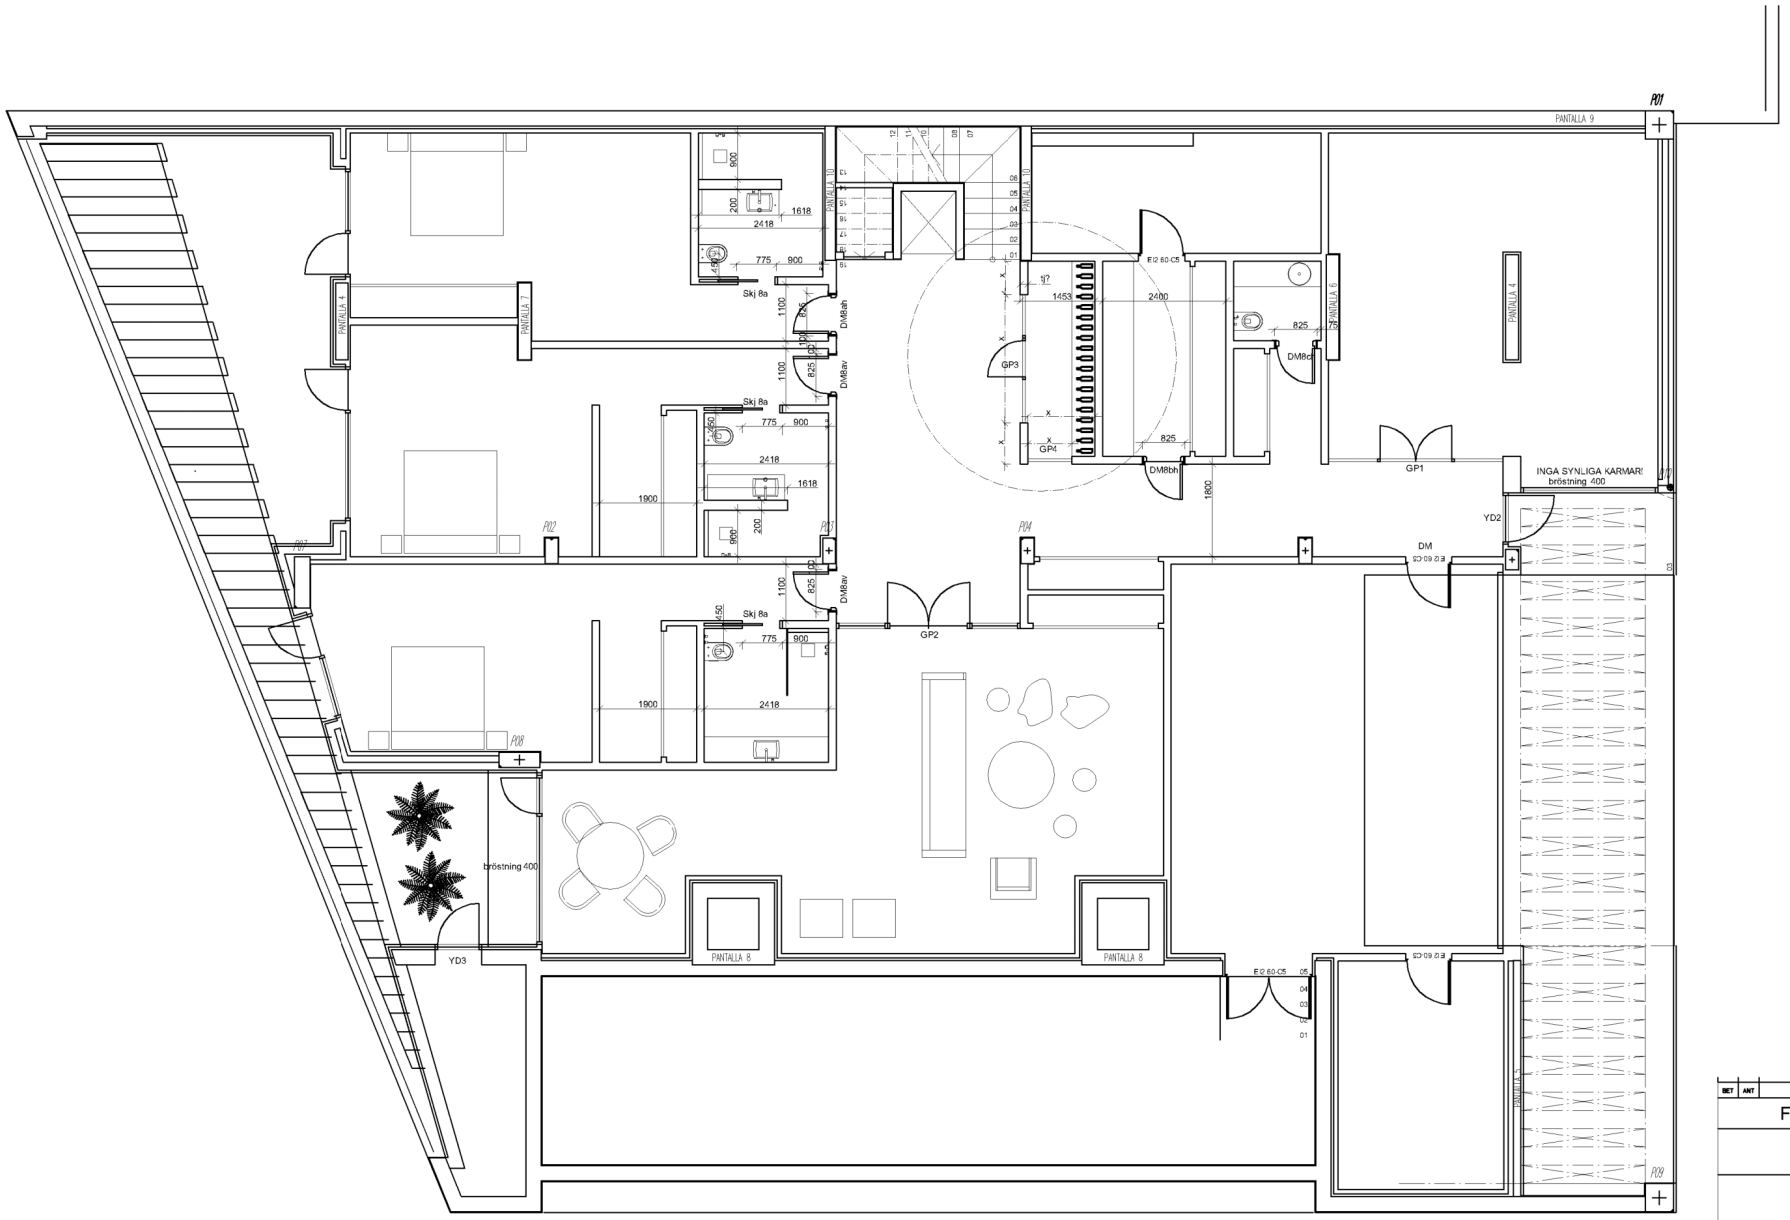

KÄLLARPLAN

BET	ANT	ÄNDRINGEN AVSER	SIGN	DATUM

FHK 2019-11-14

Villa Mika

Wenner
arkitekter msa

Filderstigen 1 252 84 Helsingborg
Tel: 0735-241885, annelie@wennerarkitekter.se

UPPDRAG NR	RITTAD AV	HANDLÄGGARE
DATUM	ANSVARIG	

Nybyggnad av villa
Källarplan

SKALA 1:50 | NUMMER A2-1 | BET