

Arquitectura ±0,00m = Topográfico +84,10
 Norte



Plano

Topográfico modificado

Emplazamiento

Escala A1 1/150
 A3 1/300

Número

A.1

Versión

1 septiembre 2024

J



Arquitectura ±0,00m = Topográfico +84,10
 Norte



Plano

Planta sótano
 Arquitectura


Escala A1 1/50
 A3 1/100
 Número


A.2

Versión

1 septiembre 2024

J

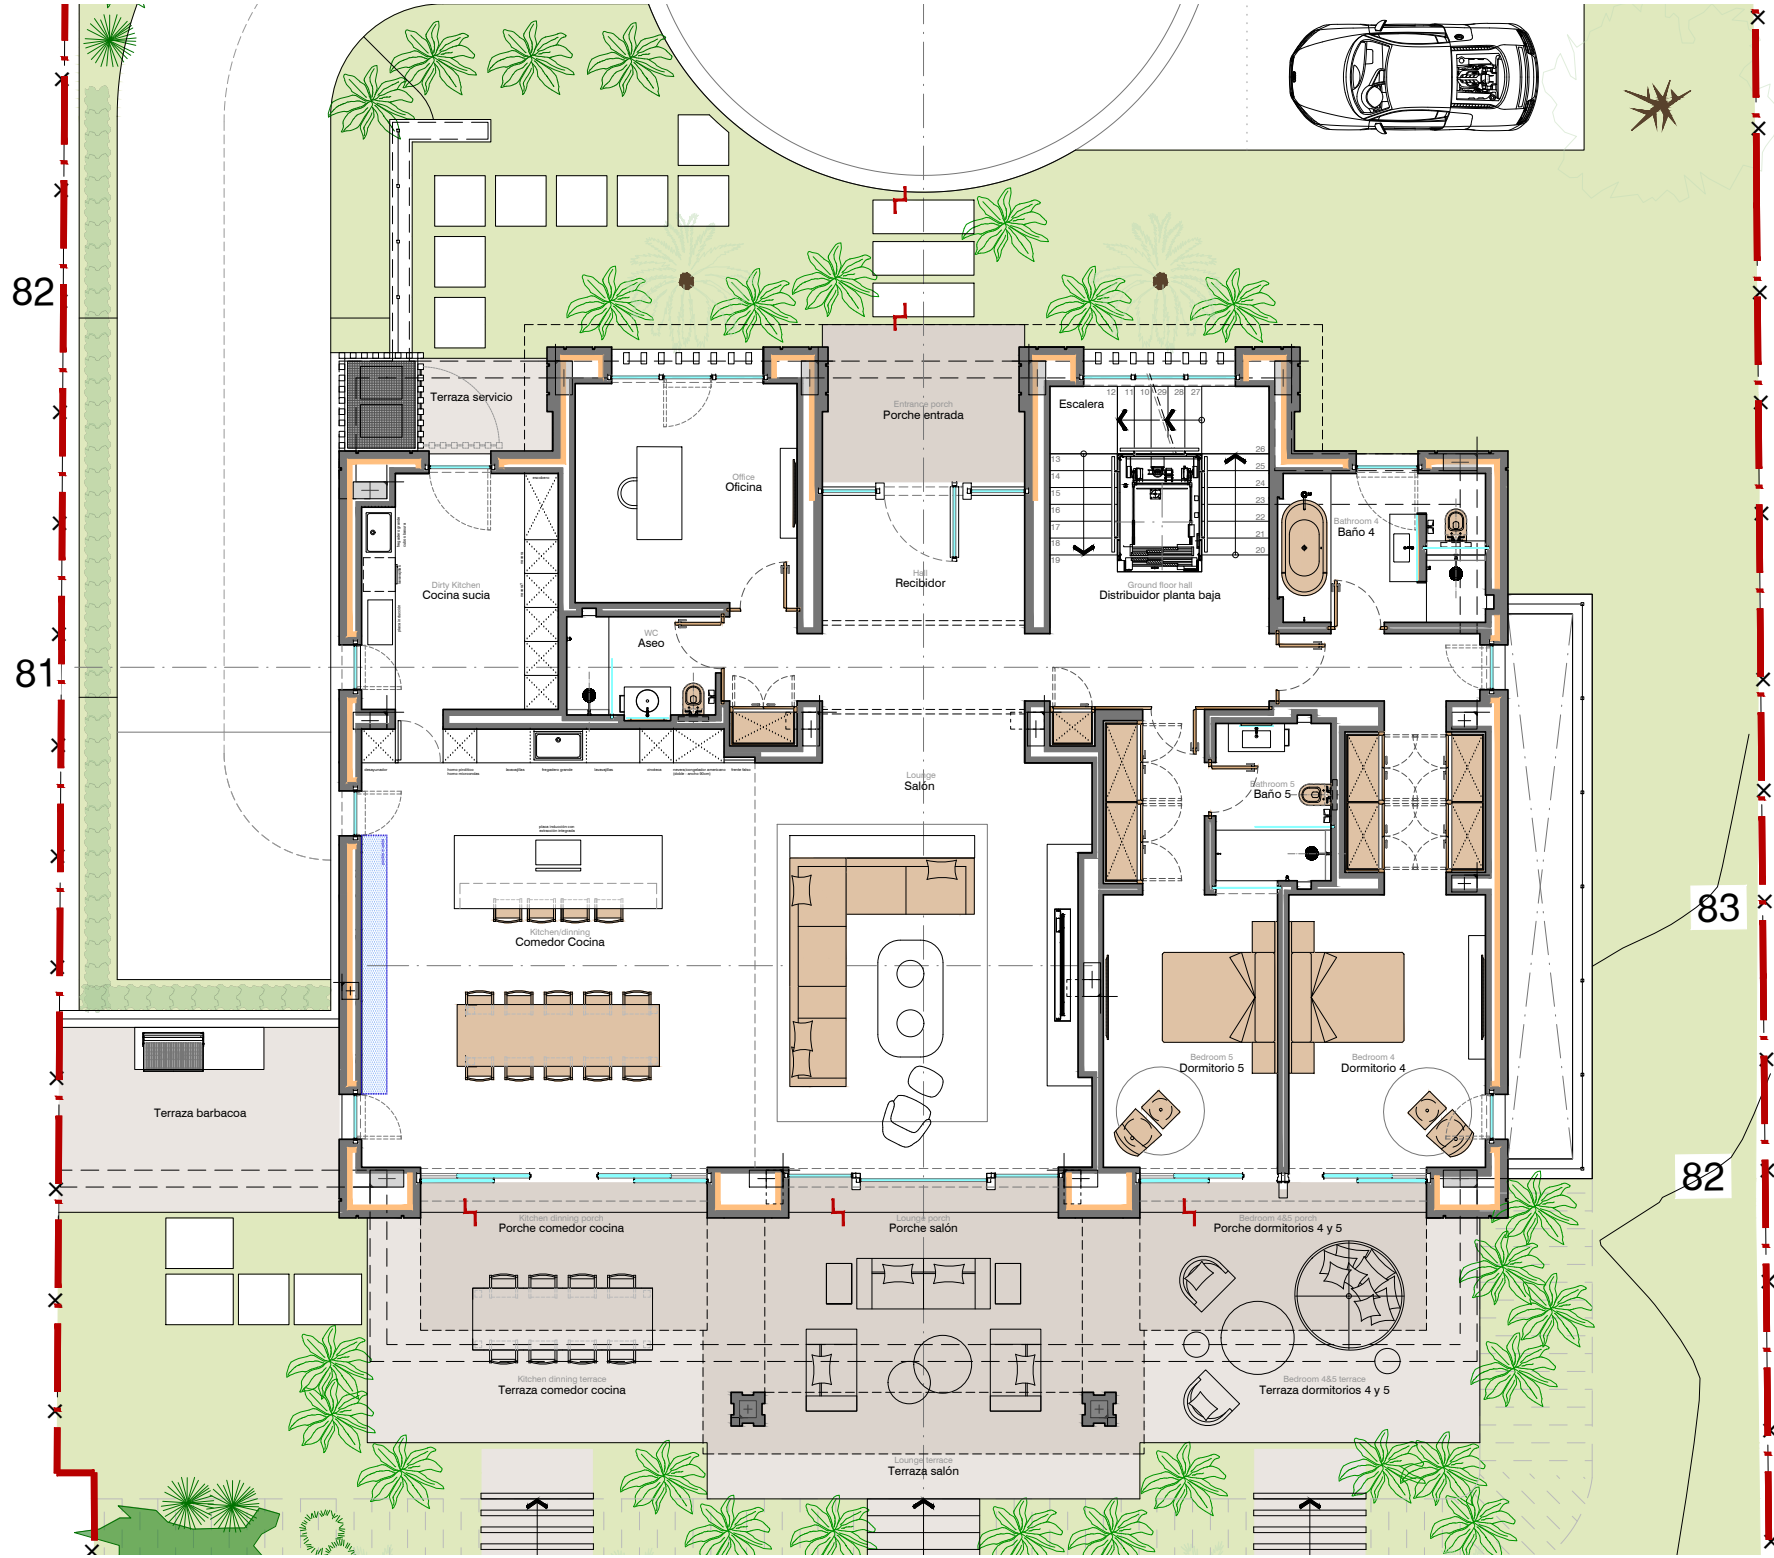

Arquitectura ±0,00m = Topográfico +84,10
 Norte 


Plano
Planta baja
 Arquitectura

Escala A1 1/50
 A3 1/100

Número **A.3**

Versión **J**

1 septiembre 2024

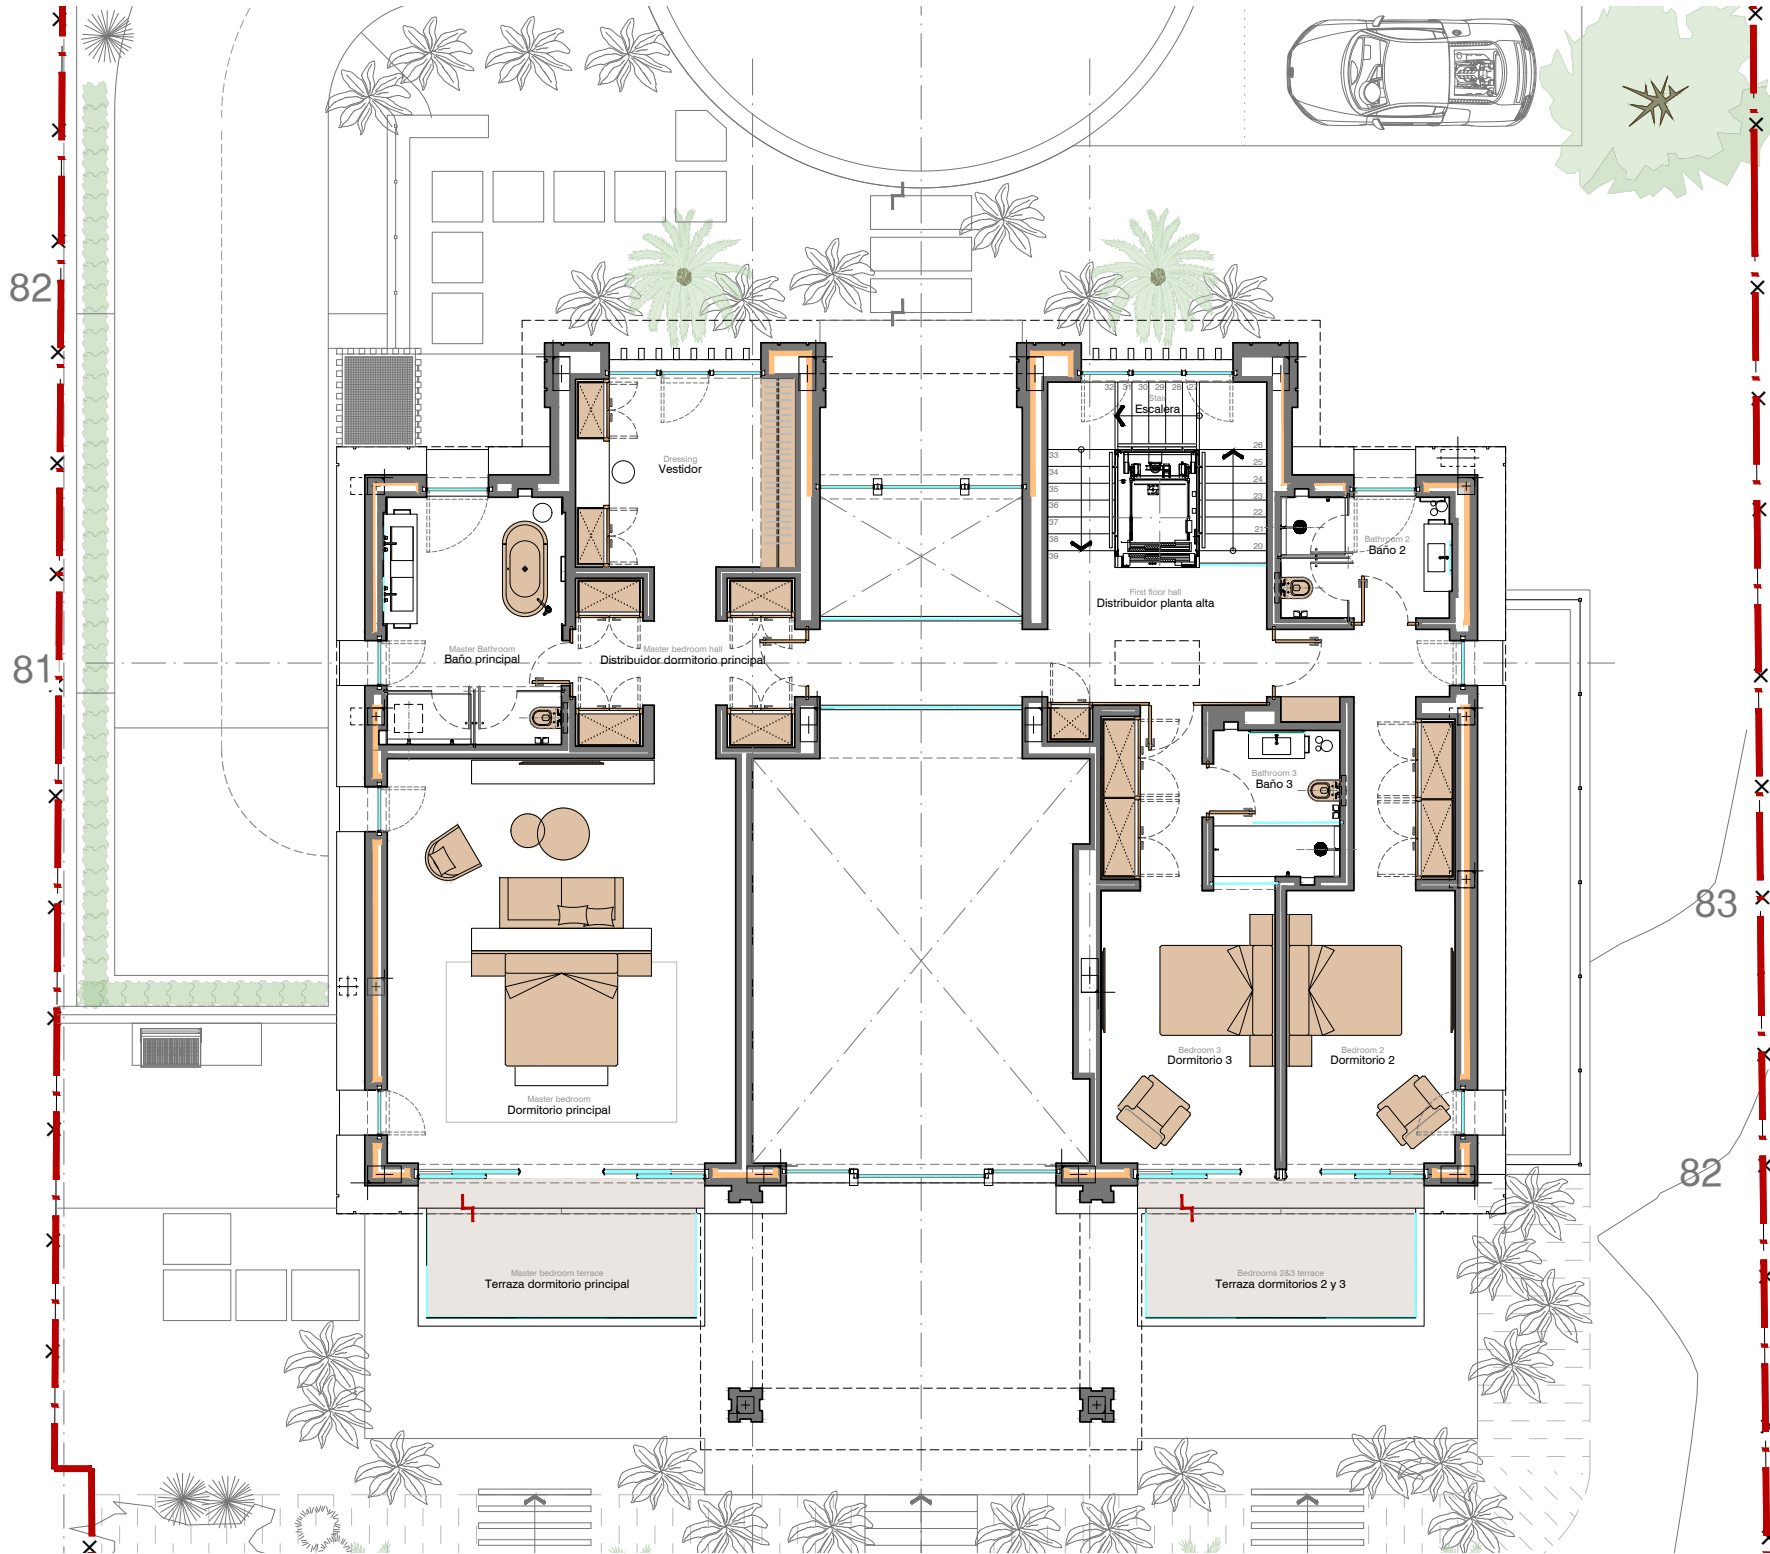

Arquitectura ±0,00m = Topográfico +84,10
 Norte



Plano

Planta alta
 Arquitectura

Escala A1 1/50
 A3 1/100
 Número

A.4

Versión **J**
 1 septiembre 2024