


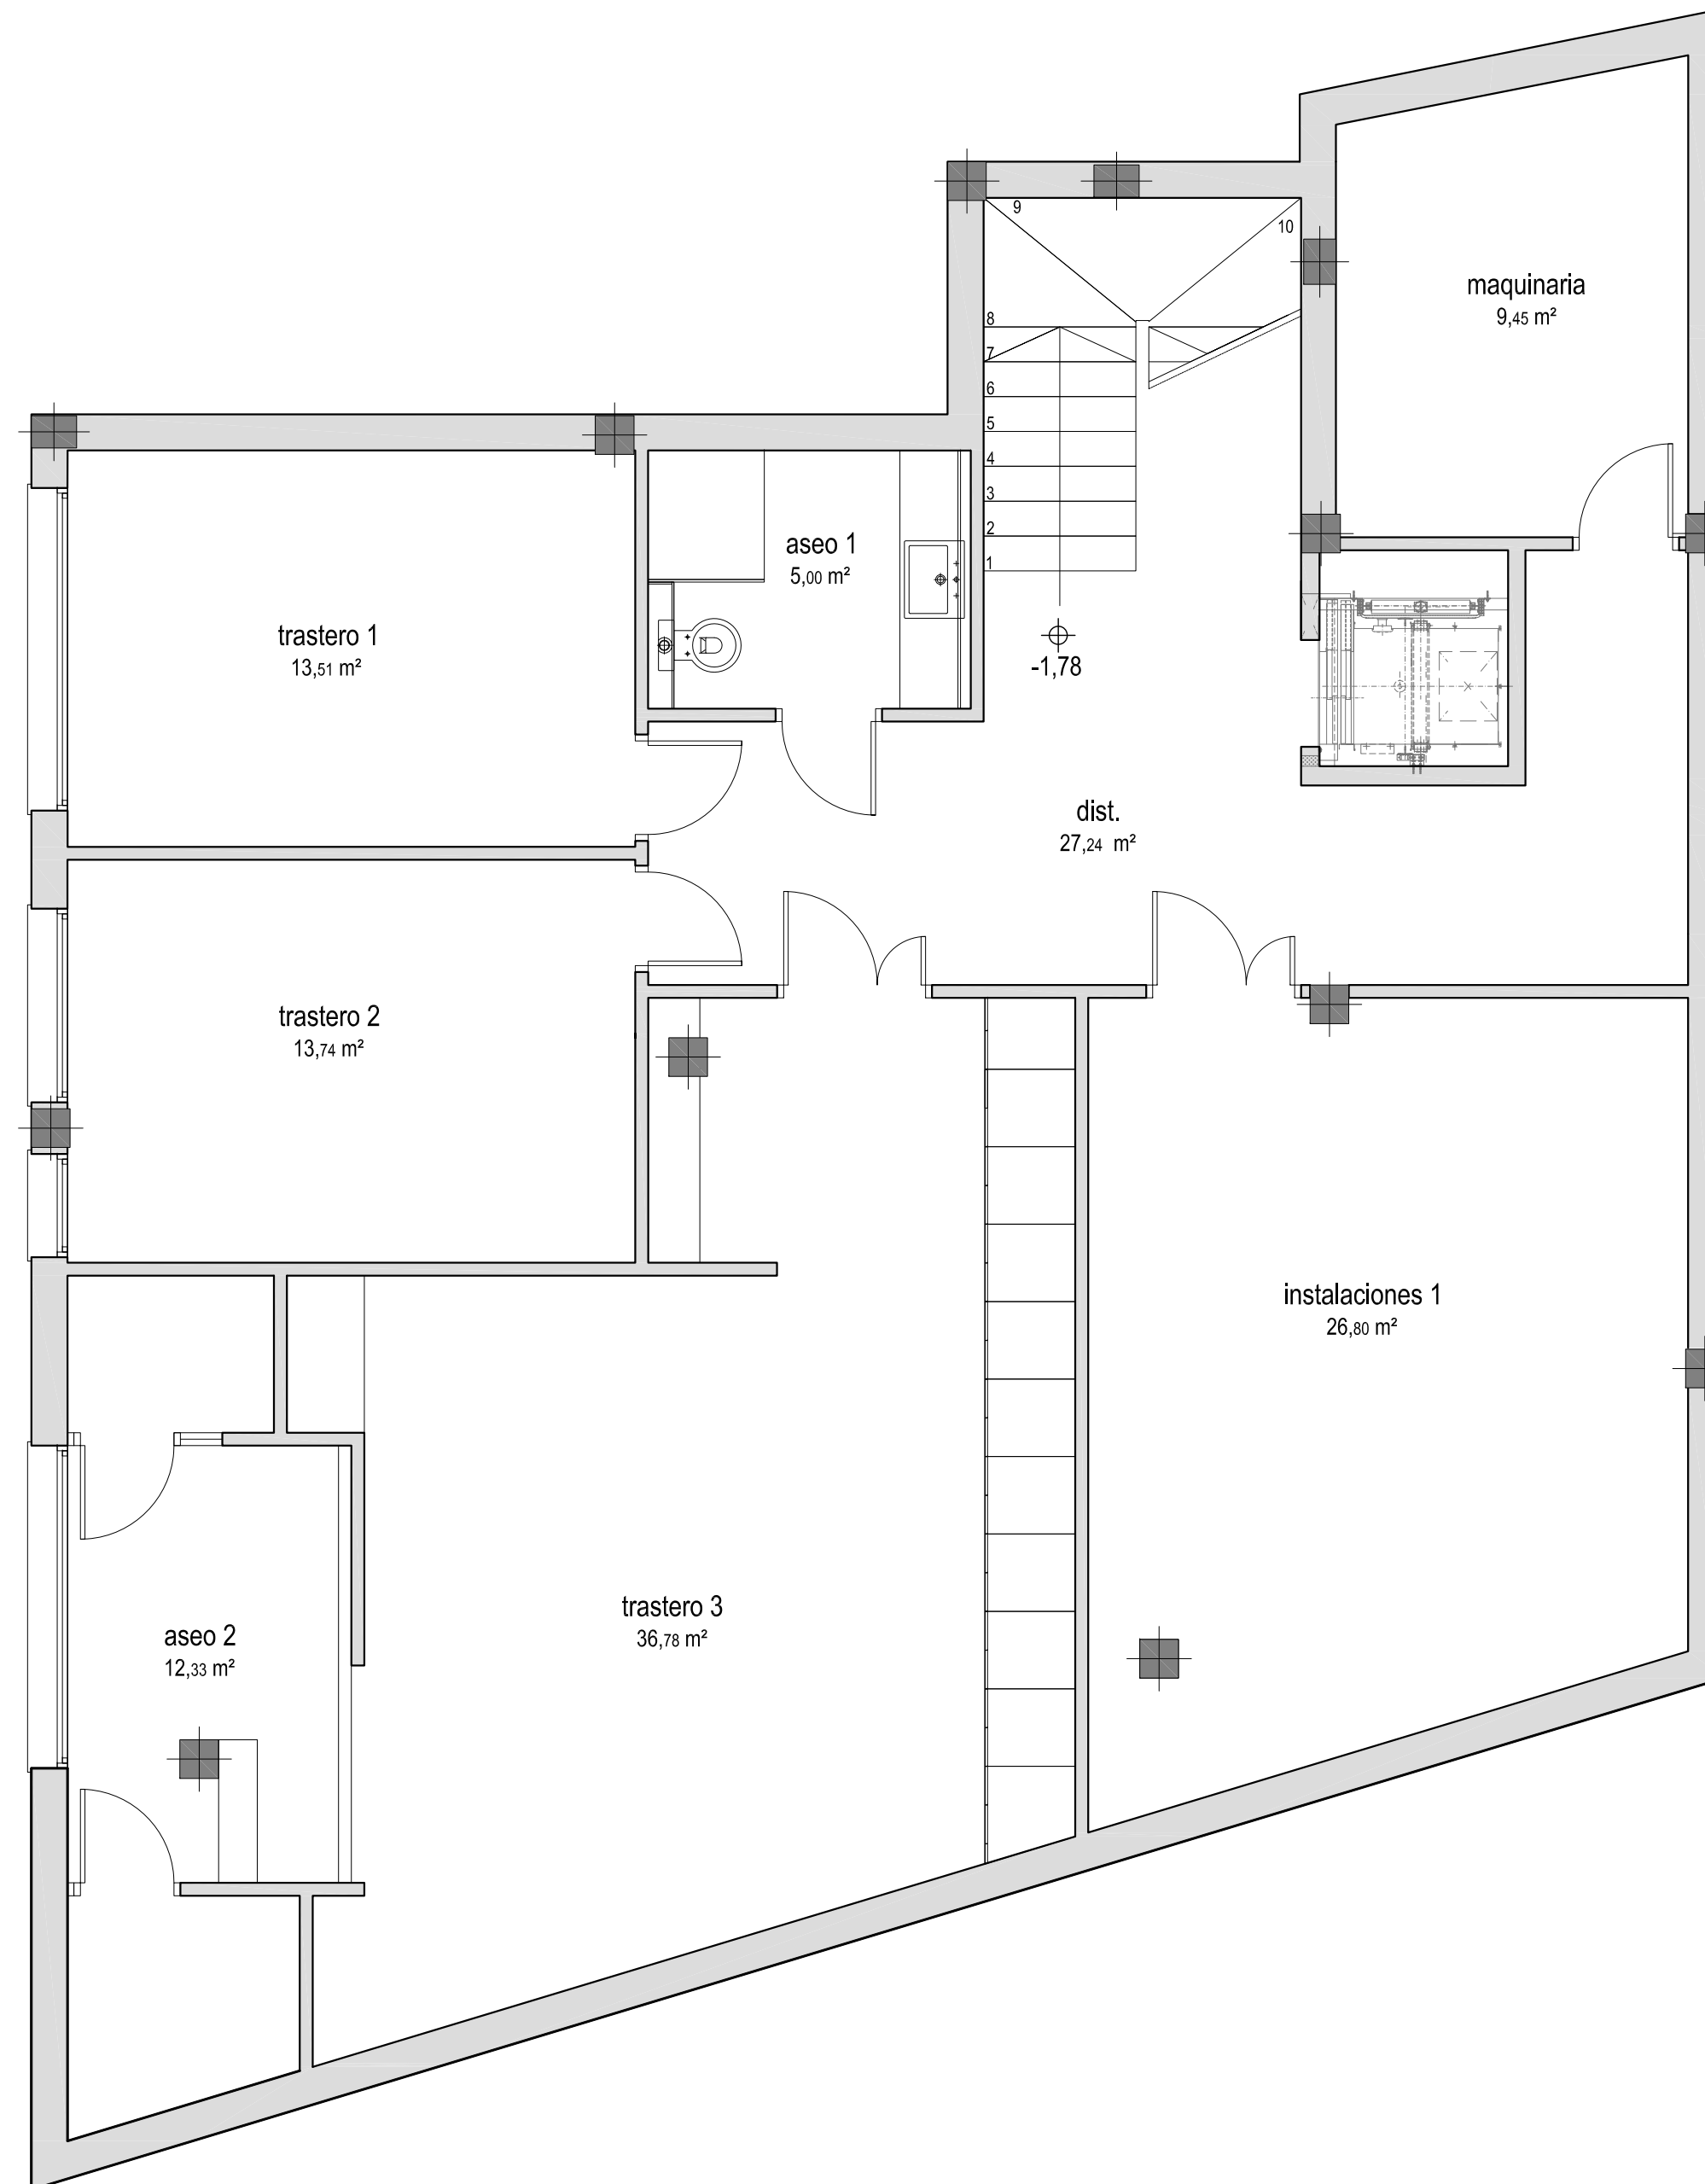

Superficies Planta Sótano

Distribuidor	27,24 m²
Aseo 1	5,00 m²
Aseo 2	12,33 m²
Trastero 1	13,51 m²
Trastero 2	13,74 m²
Trastero 3	36,78 m²
Instalaciones 1	26,80 m²
Maquinaria	9,45 m²
Total Sup. Útiles	144,85 m²
Sup. Construida	169,08 m²
Sup. Const. Computable	0,00 m²



atencia
ARQUITECTOS

FIN DE OBRA DE VIVIENDA UNIFAMILIAR EXENTA

Dirección:

Urb. Costabella, C/ Berlín, 23-C, Marbella, Málaga

Arquitectos:

JOSÉ CARLOS MOYA ATENCIA CN. 634

Plano:

PLANTA SÓTANO
DISTRIBUCIÓN

Promotor:

HANNES TAMJÄRV

Modifica:

-

Nº plano:

F1

Escala:

1:50

Fecha:

ENERO 2015

C/ Pepe Osorio, 25, Ed. Trébol, Local 1 29670, San Pedro Alcántara, Málaga -Tel/Fax: 952 853 836 - info@ma-arquitectos.com