


SO1 - Solería INTERIOR en modelo BONE  
de CERAFINO TILES. Medidas 90 x 90.  
Piezas colocadas a hilo  
350.79 m2

SO3 - Solería INTERIOR en moqueta  
antiácaros modelo y color a definir por D.F.  
42.55 m2

**NOTA: A LAS CANTIDADES INDICADAS  
SE TENDRÁ QUE AÑADIR UN 15 % MÁS  
DE ROTURA**

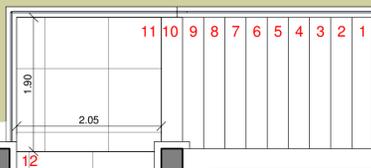


ES CALERA ( 9.60 m<sup>2</sup>)


10 Huellas de 1.90 x 0.30 metros = 5.70 m<sup>2</sup>  
 01 Huella de 1.90 x 2.05 metros = 3.90 m<sup>2</sup>

SO2 - Sotería EXTERIOR en modelo BONE ANTI SLIP de CERAFINO TILES. Medidas 90 x 90. Piezas colocadas a hilo  
 208.67 m<sup>2</sup>

SO1 - Sotería INTERIOR en modelo BONE de CERAFINO TILES. Medidas 90 x 90. Piezas colocadas a hilo  
 223.17 m<sup>2</sup>

SO2 - Sotería EXTERIOR en modelo BONE ANTI SLIP de CERAFINO TILES. Medidas 90 x 90. Piezas colocadas a hilo  
 10.45 m<sup>2</sup>

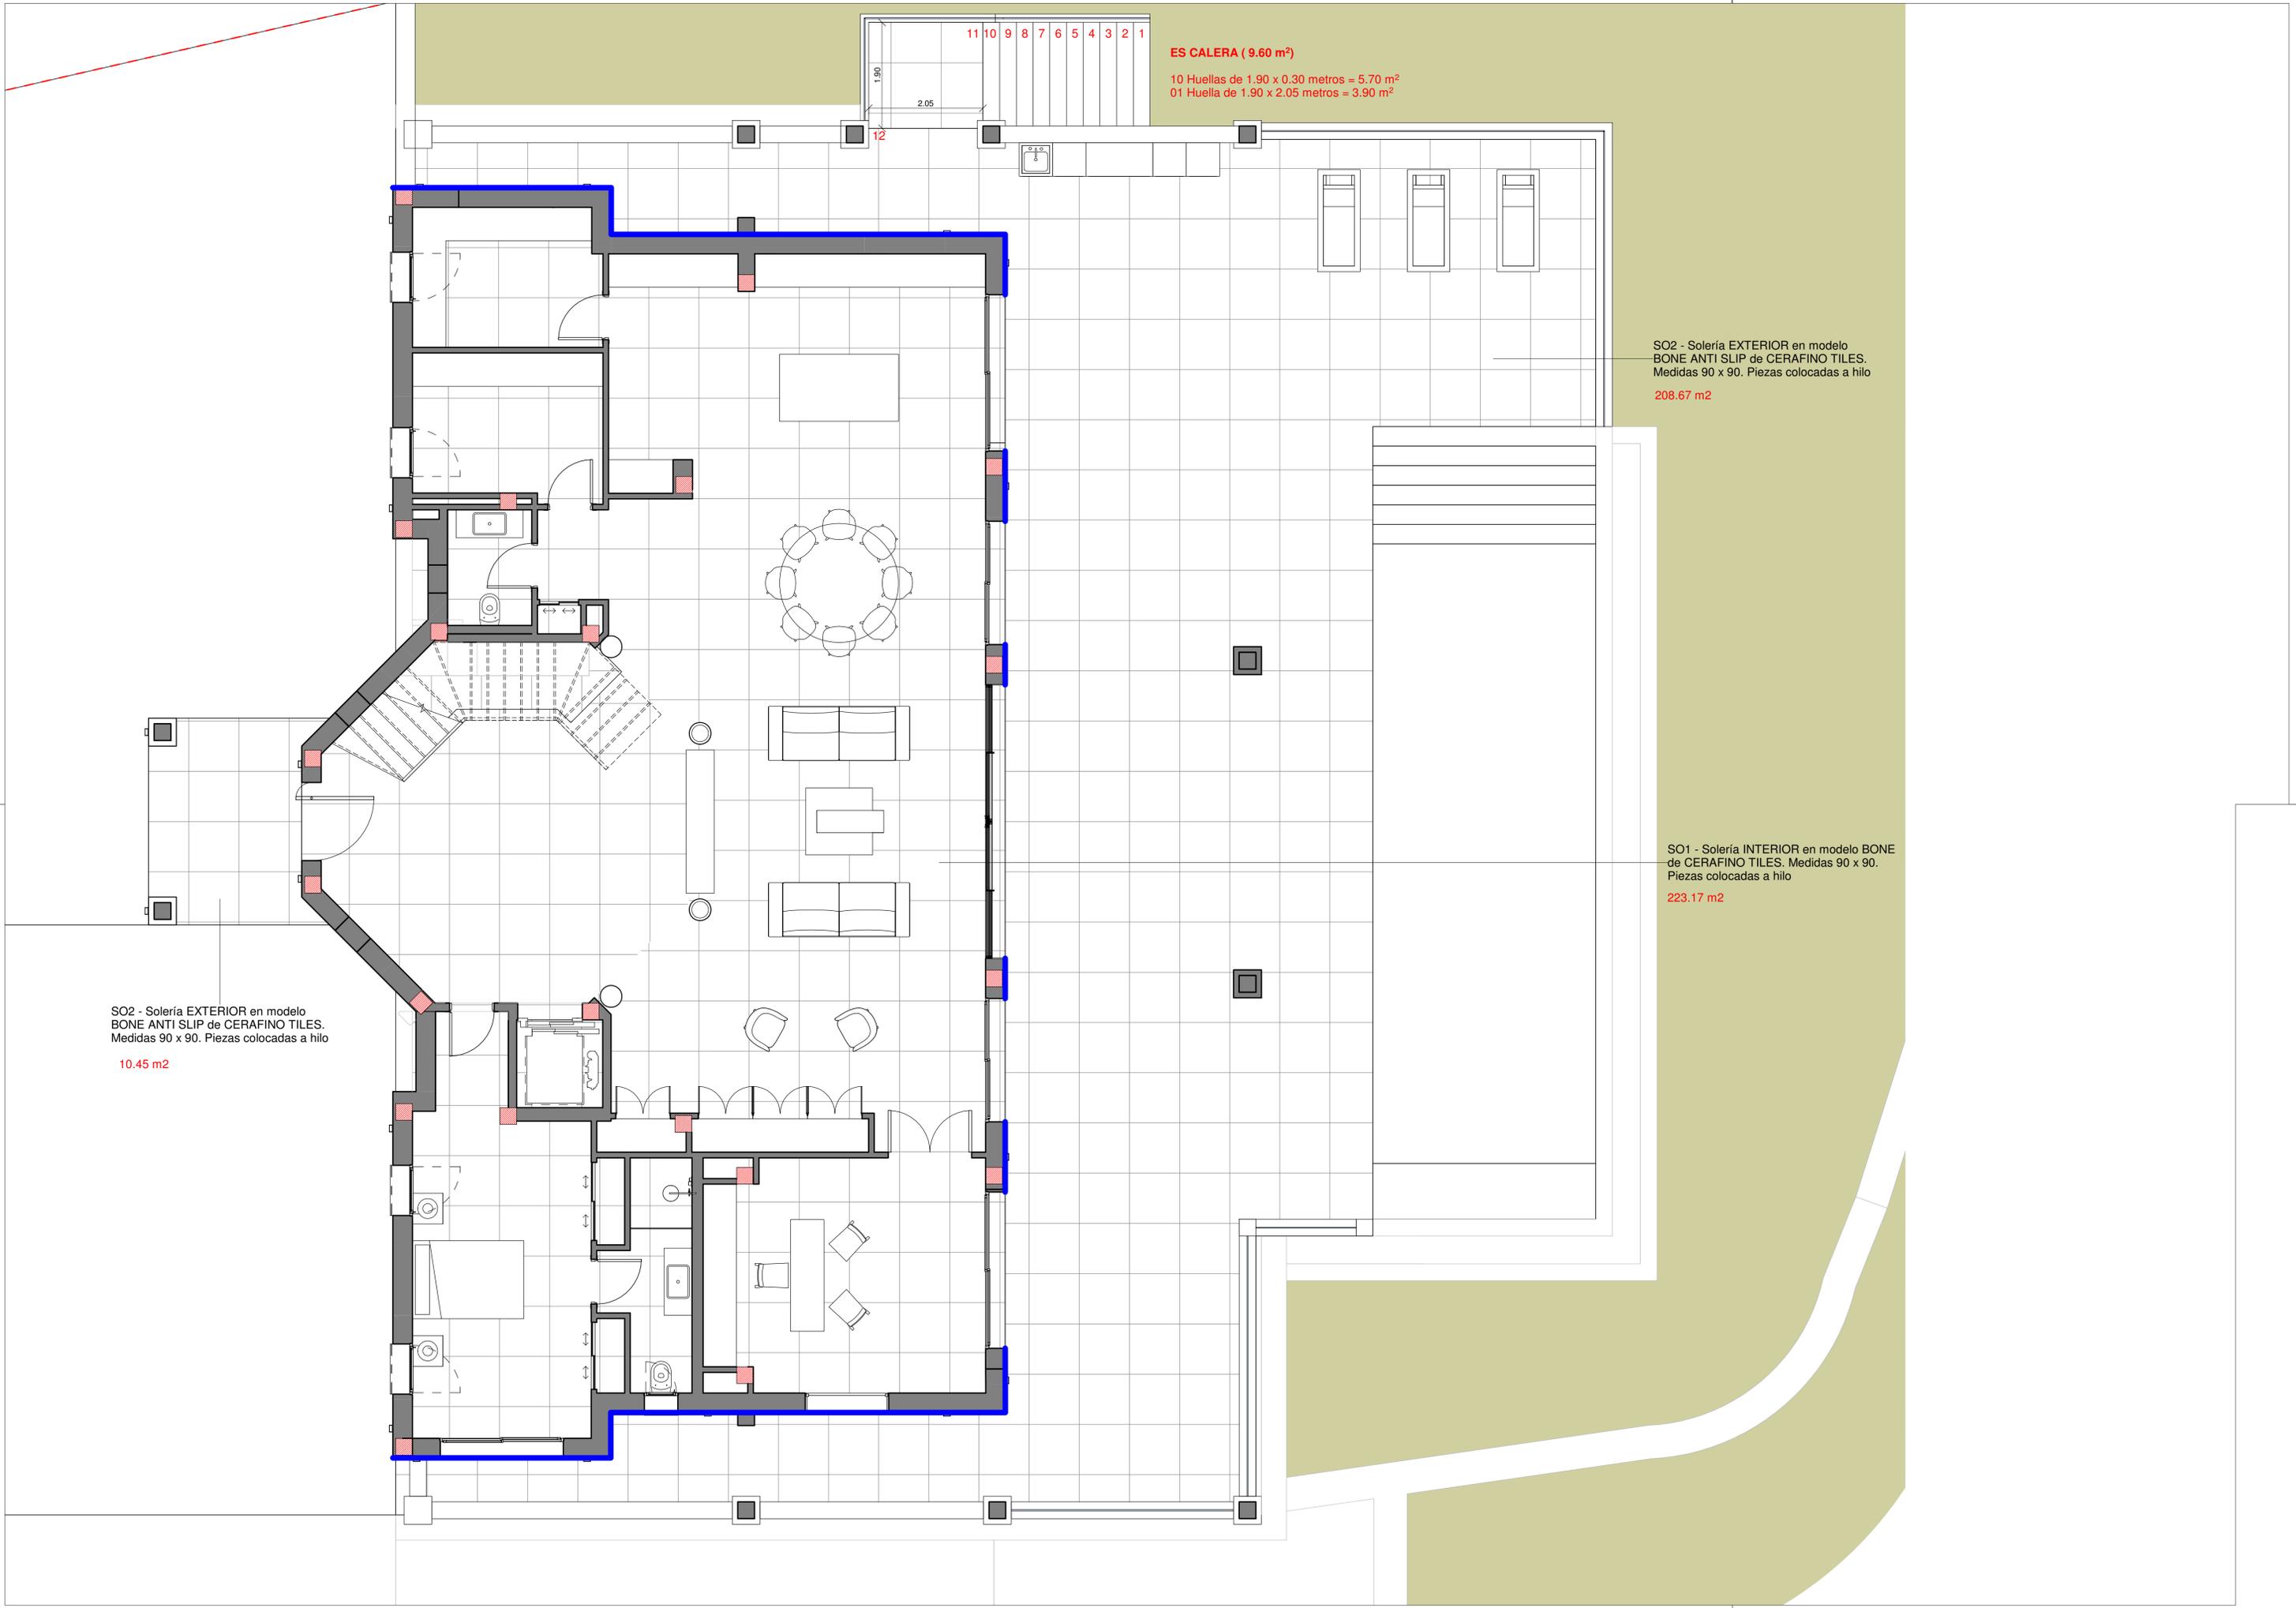

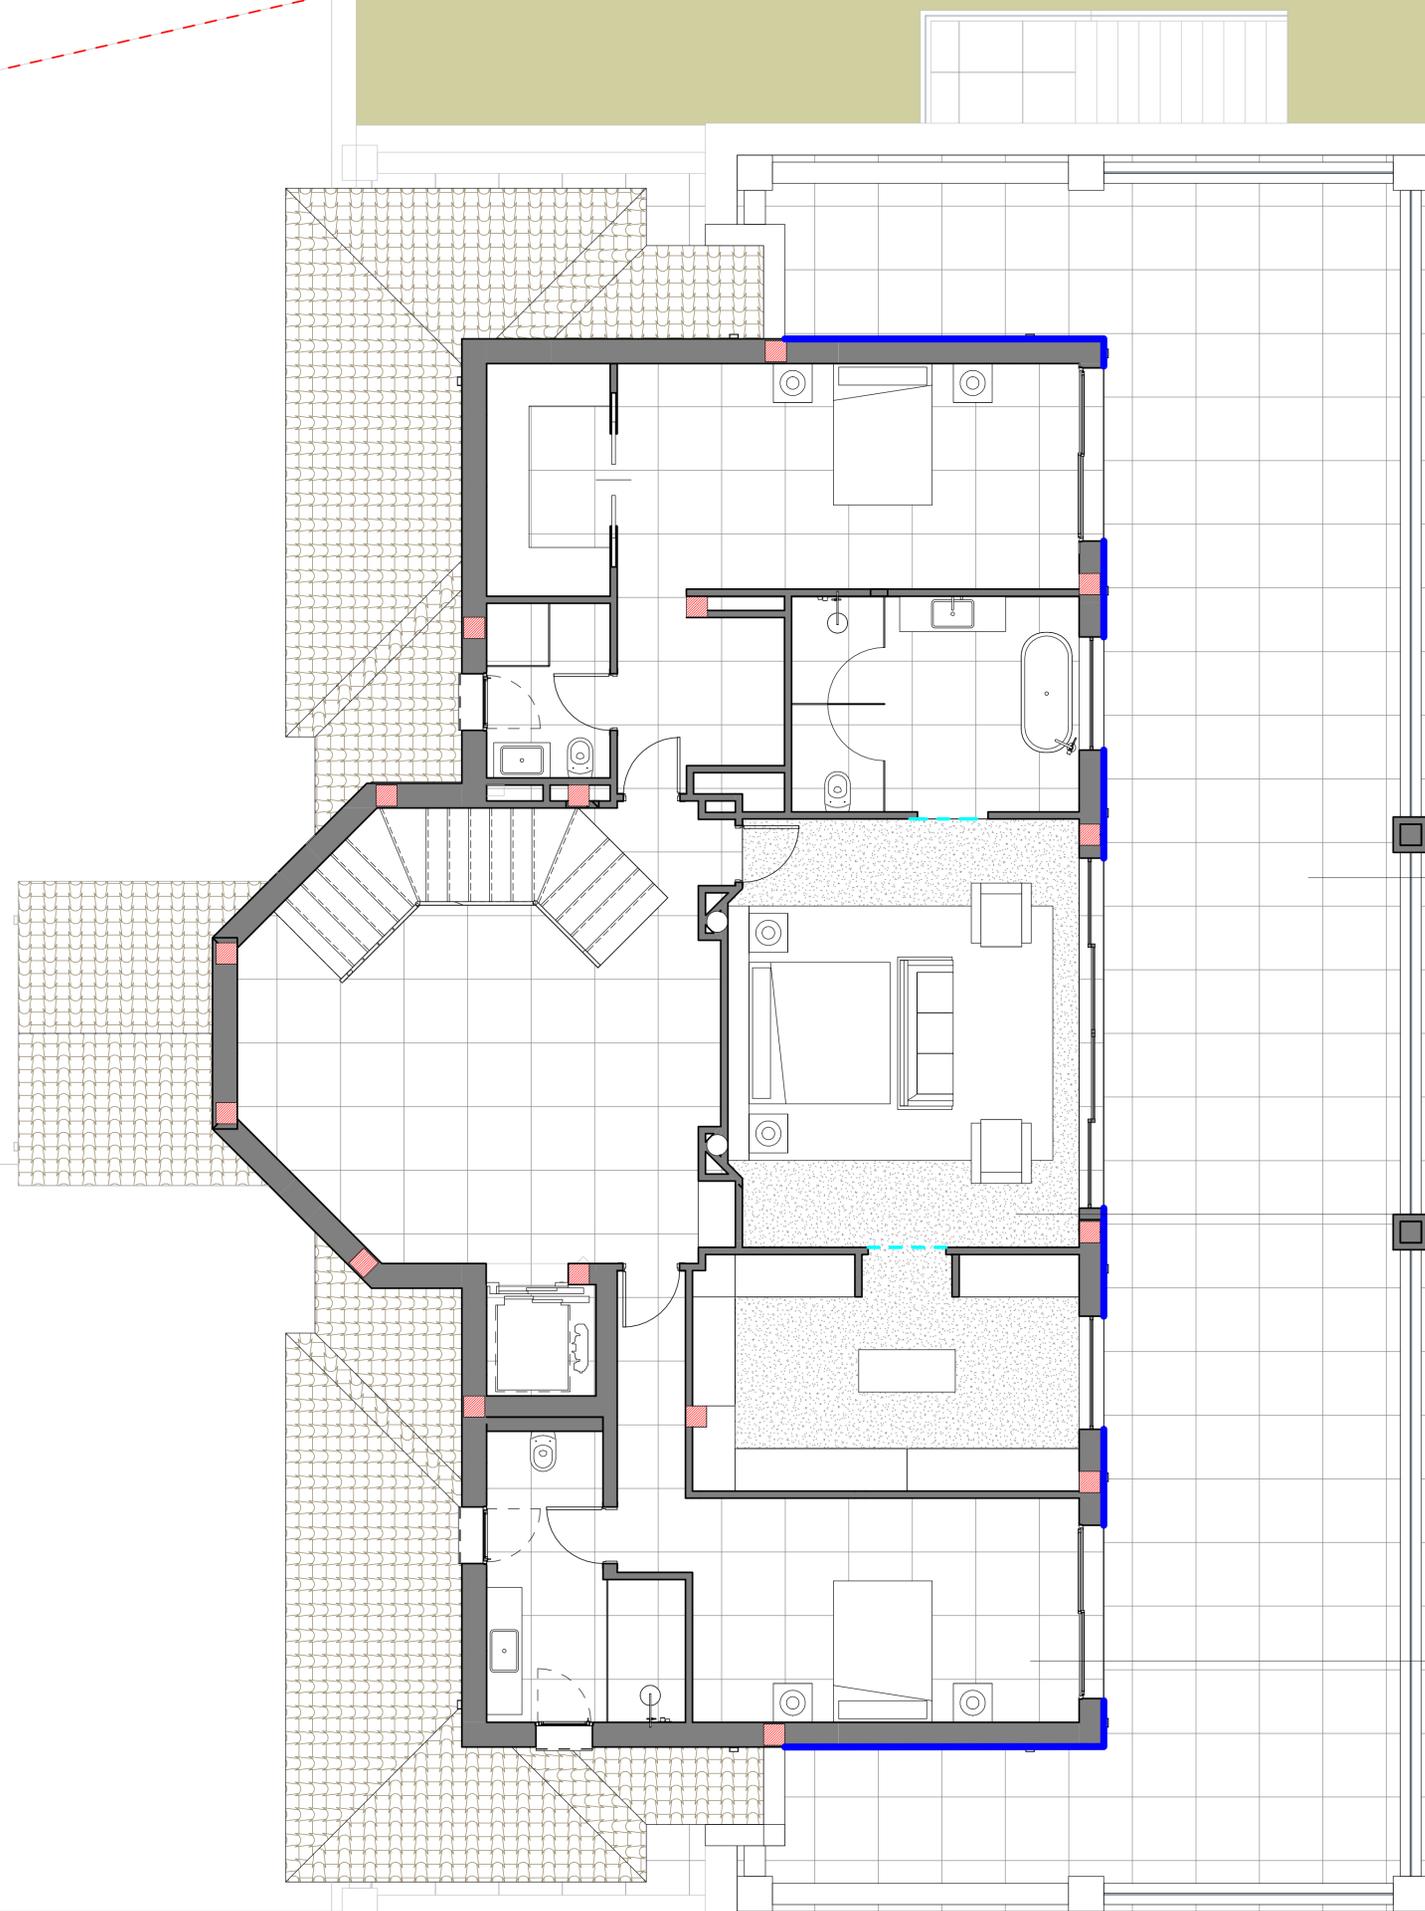

SO2 - Solería EXTERIOR en modelo BONE ANTI SLIP de CERAFINO TILES. Medidas 90 x 90. Piezas colocadas a hilo  
120.39 m2

SO3 - Solería INTERIOR en moqueta antiácidos modelo y color a definir por D.F.  
46.15 m2

SO1 - Solería INTERIOR en modelo BONE de CERAFINO TILES. Medidas 90 x 90. Piezas colocadas a hilo  
132.75 m2

SO1 - Solería INTERIOR en modelo BONE de CERAFINO TILES. Medidas 90 x 90. Piezas colocadas a hilo

28.80 m2

SO2 - Solería EXTERIOR en modelo BONE ANTI SLIP de CERAFINO TILES. Medidas 90 x 90. Piezas colocadas a hilo

145.79 m2

