


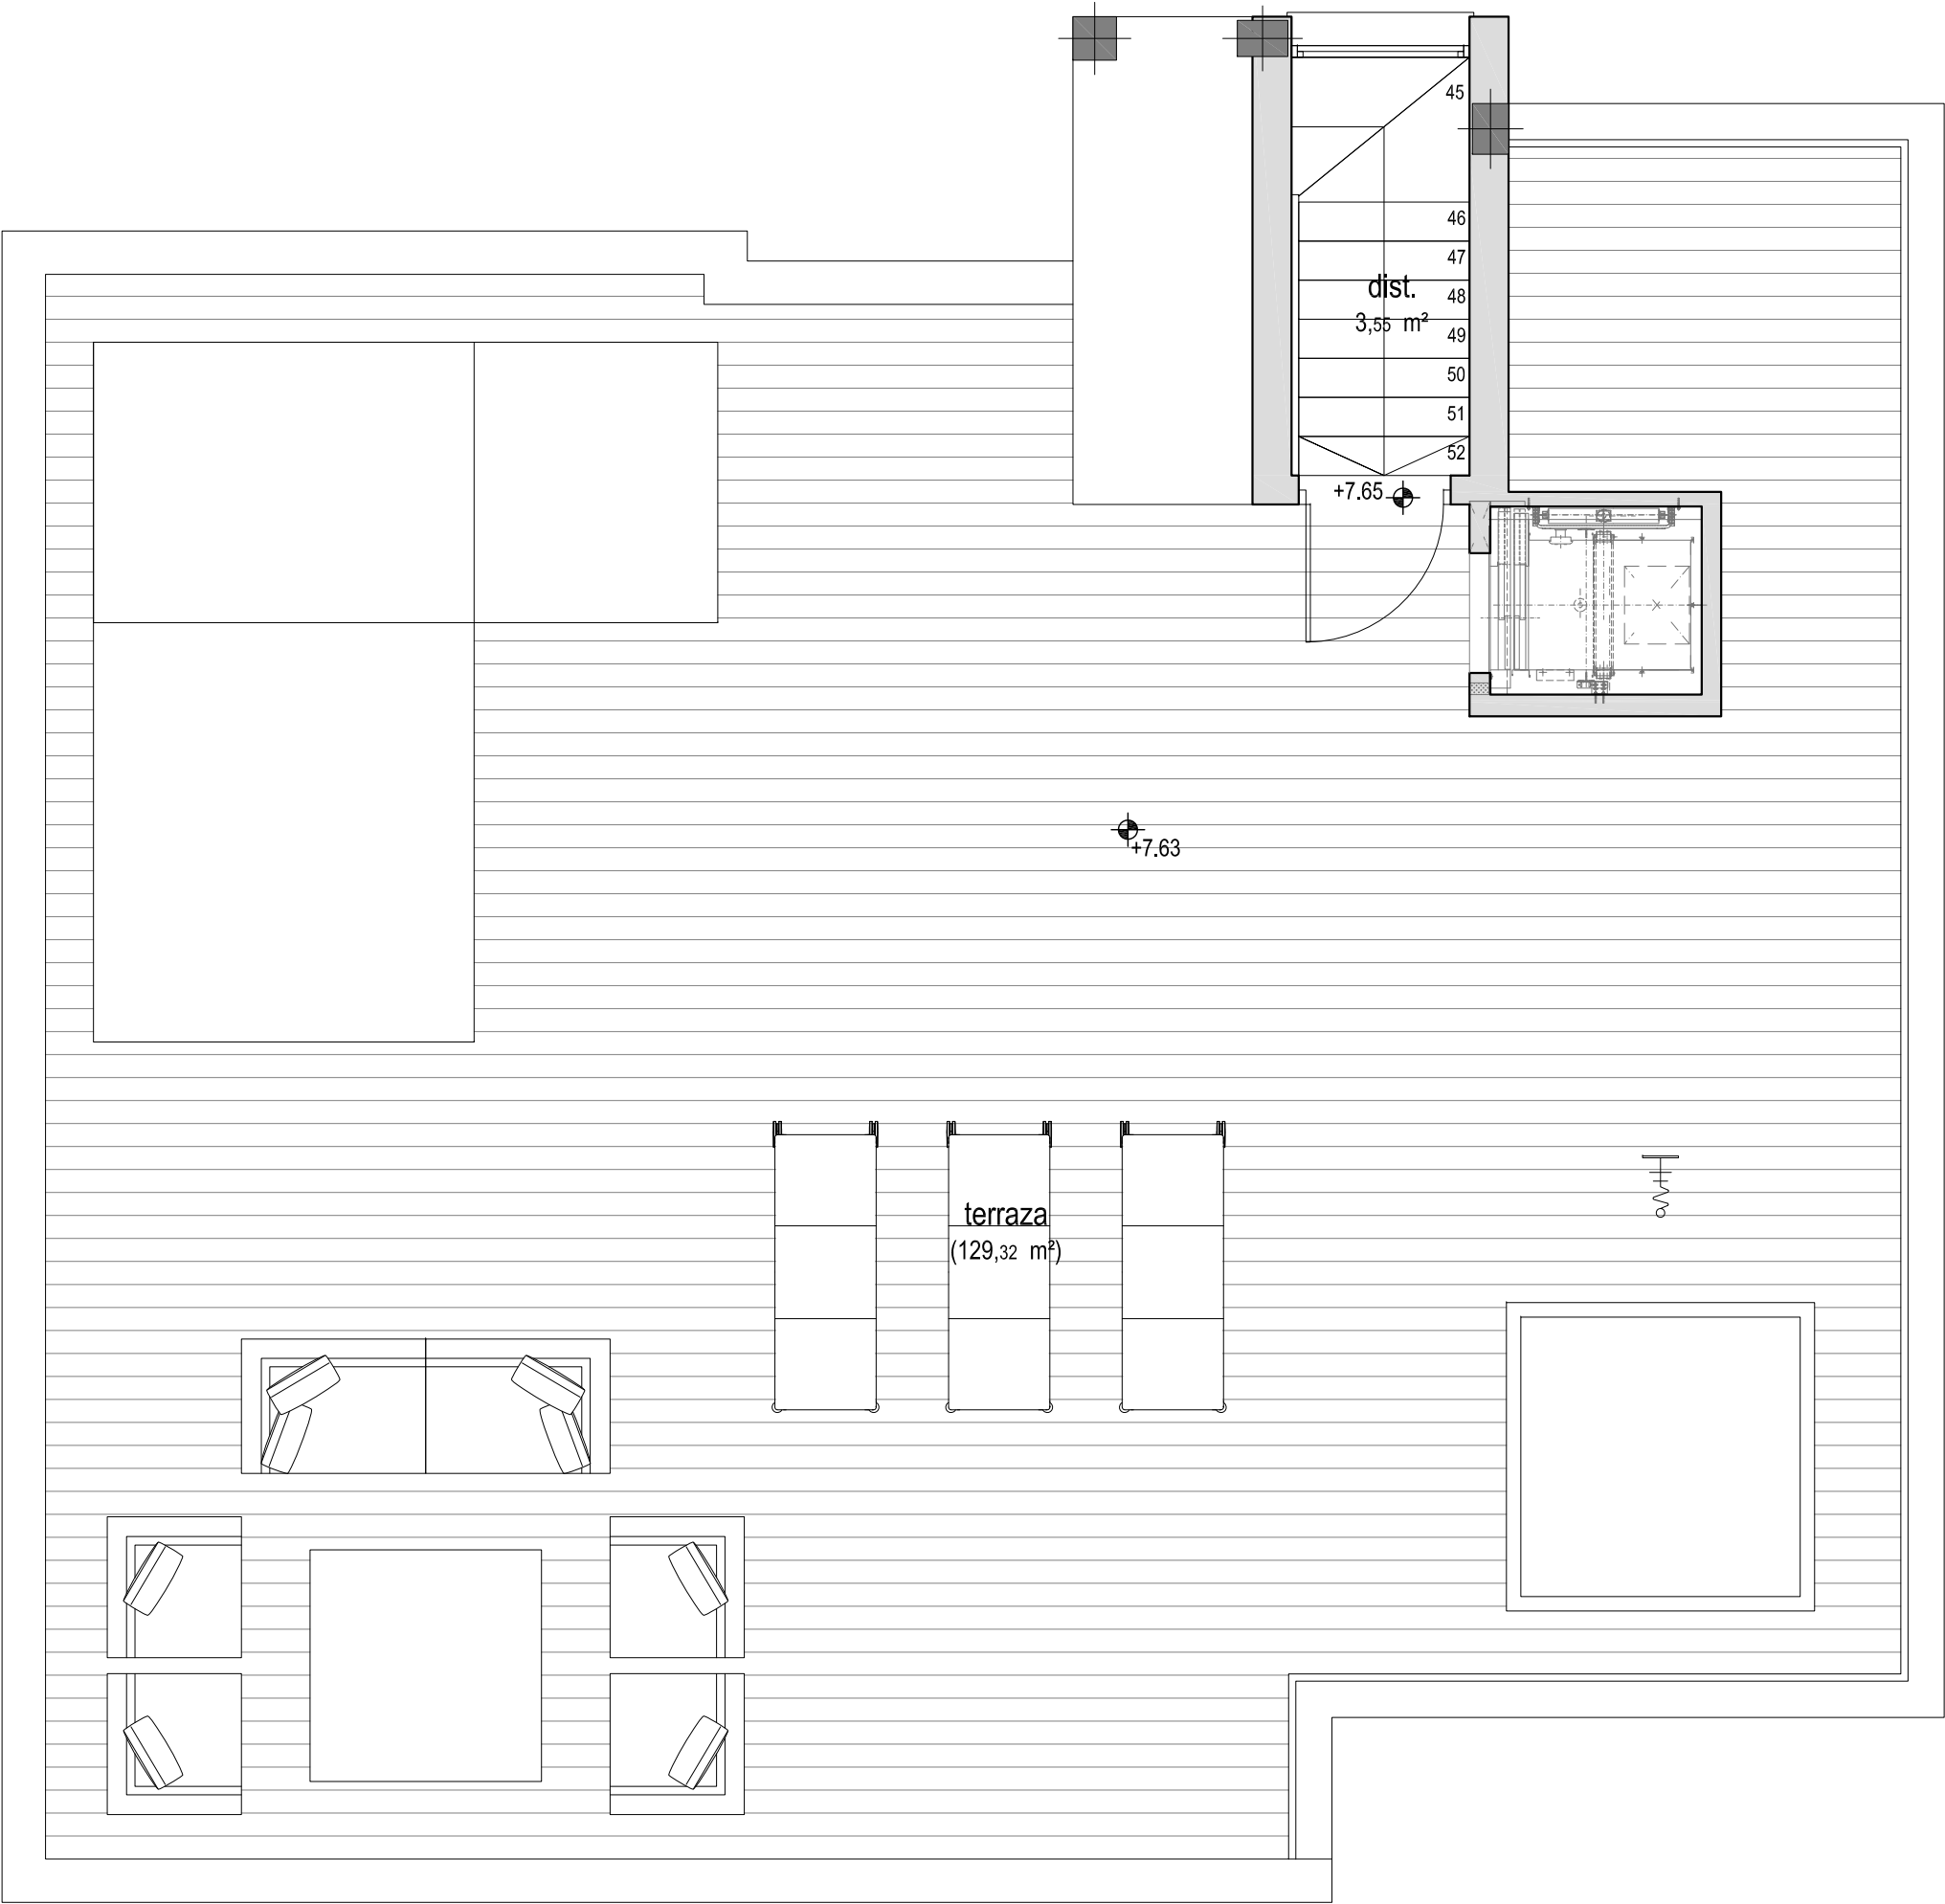

Superficies Castillete

Distribución	3,55 m²
Terrazas	(129,32) m²
Total Sup. Útiles	3,55 m²
Sup. Construida	8,64 m²
Sup. Const. Computable	8,64 m²



atencia
ARQUITECTOS

FIN DE OBRA DE VIVIENDA UNIFAMILIAR EXENTA

Dirección: Urb. Costabella, C/ Berlín, 23-C, Marbella, Málaga	
Arquitectos: JOSÉ CARLOS MOYA ATENCIA CN. 634	Promotor: HANNES TAMJÄRV
Plano: PLANTA CASTILLETE DISTRIBUCIÓN	Modifica: - Nº plano: F7
Escala: 1:50	Fecha: ENERO 2015

C/ Pepe Osorio, 25, Ed. Trébol, Local 1 29670, San Pedro Alcántara, Málaga -Tel/Fax: 952 853 836 - info@ma-arquitectos.com