


Revisión:	Descripción:
26/09/2019	- PLANTA PRIMERA - Actualización jacuzzi con dimensiones reales

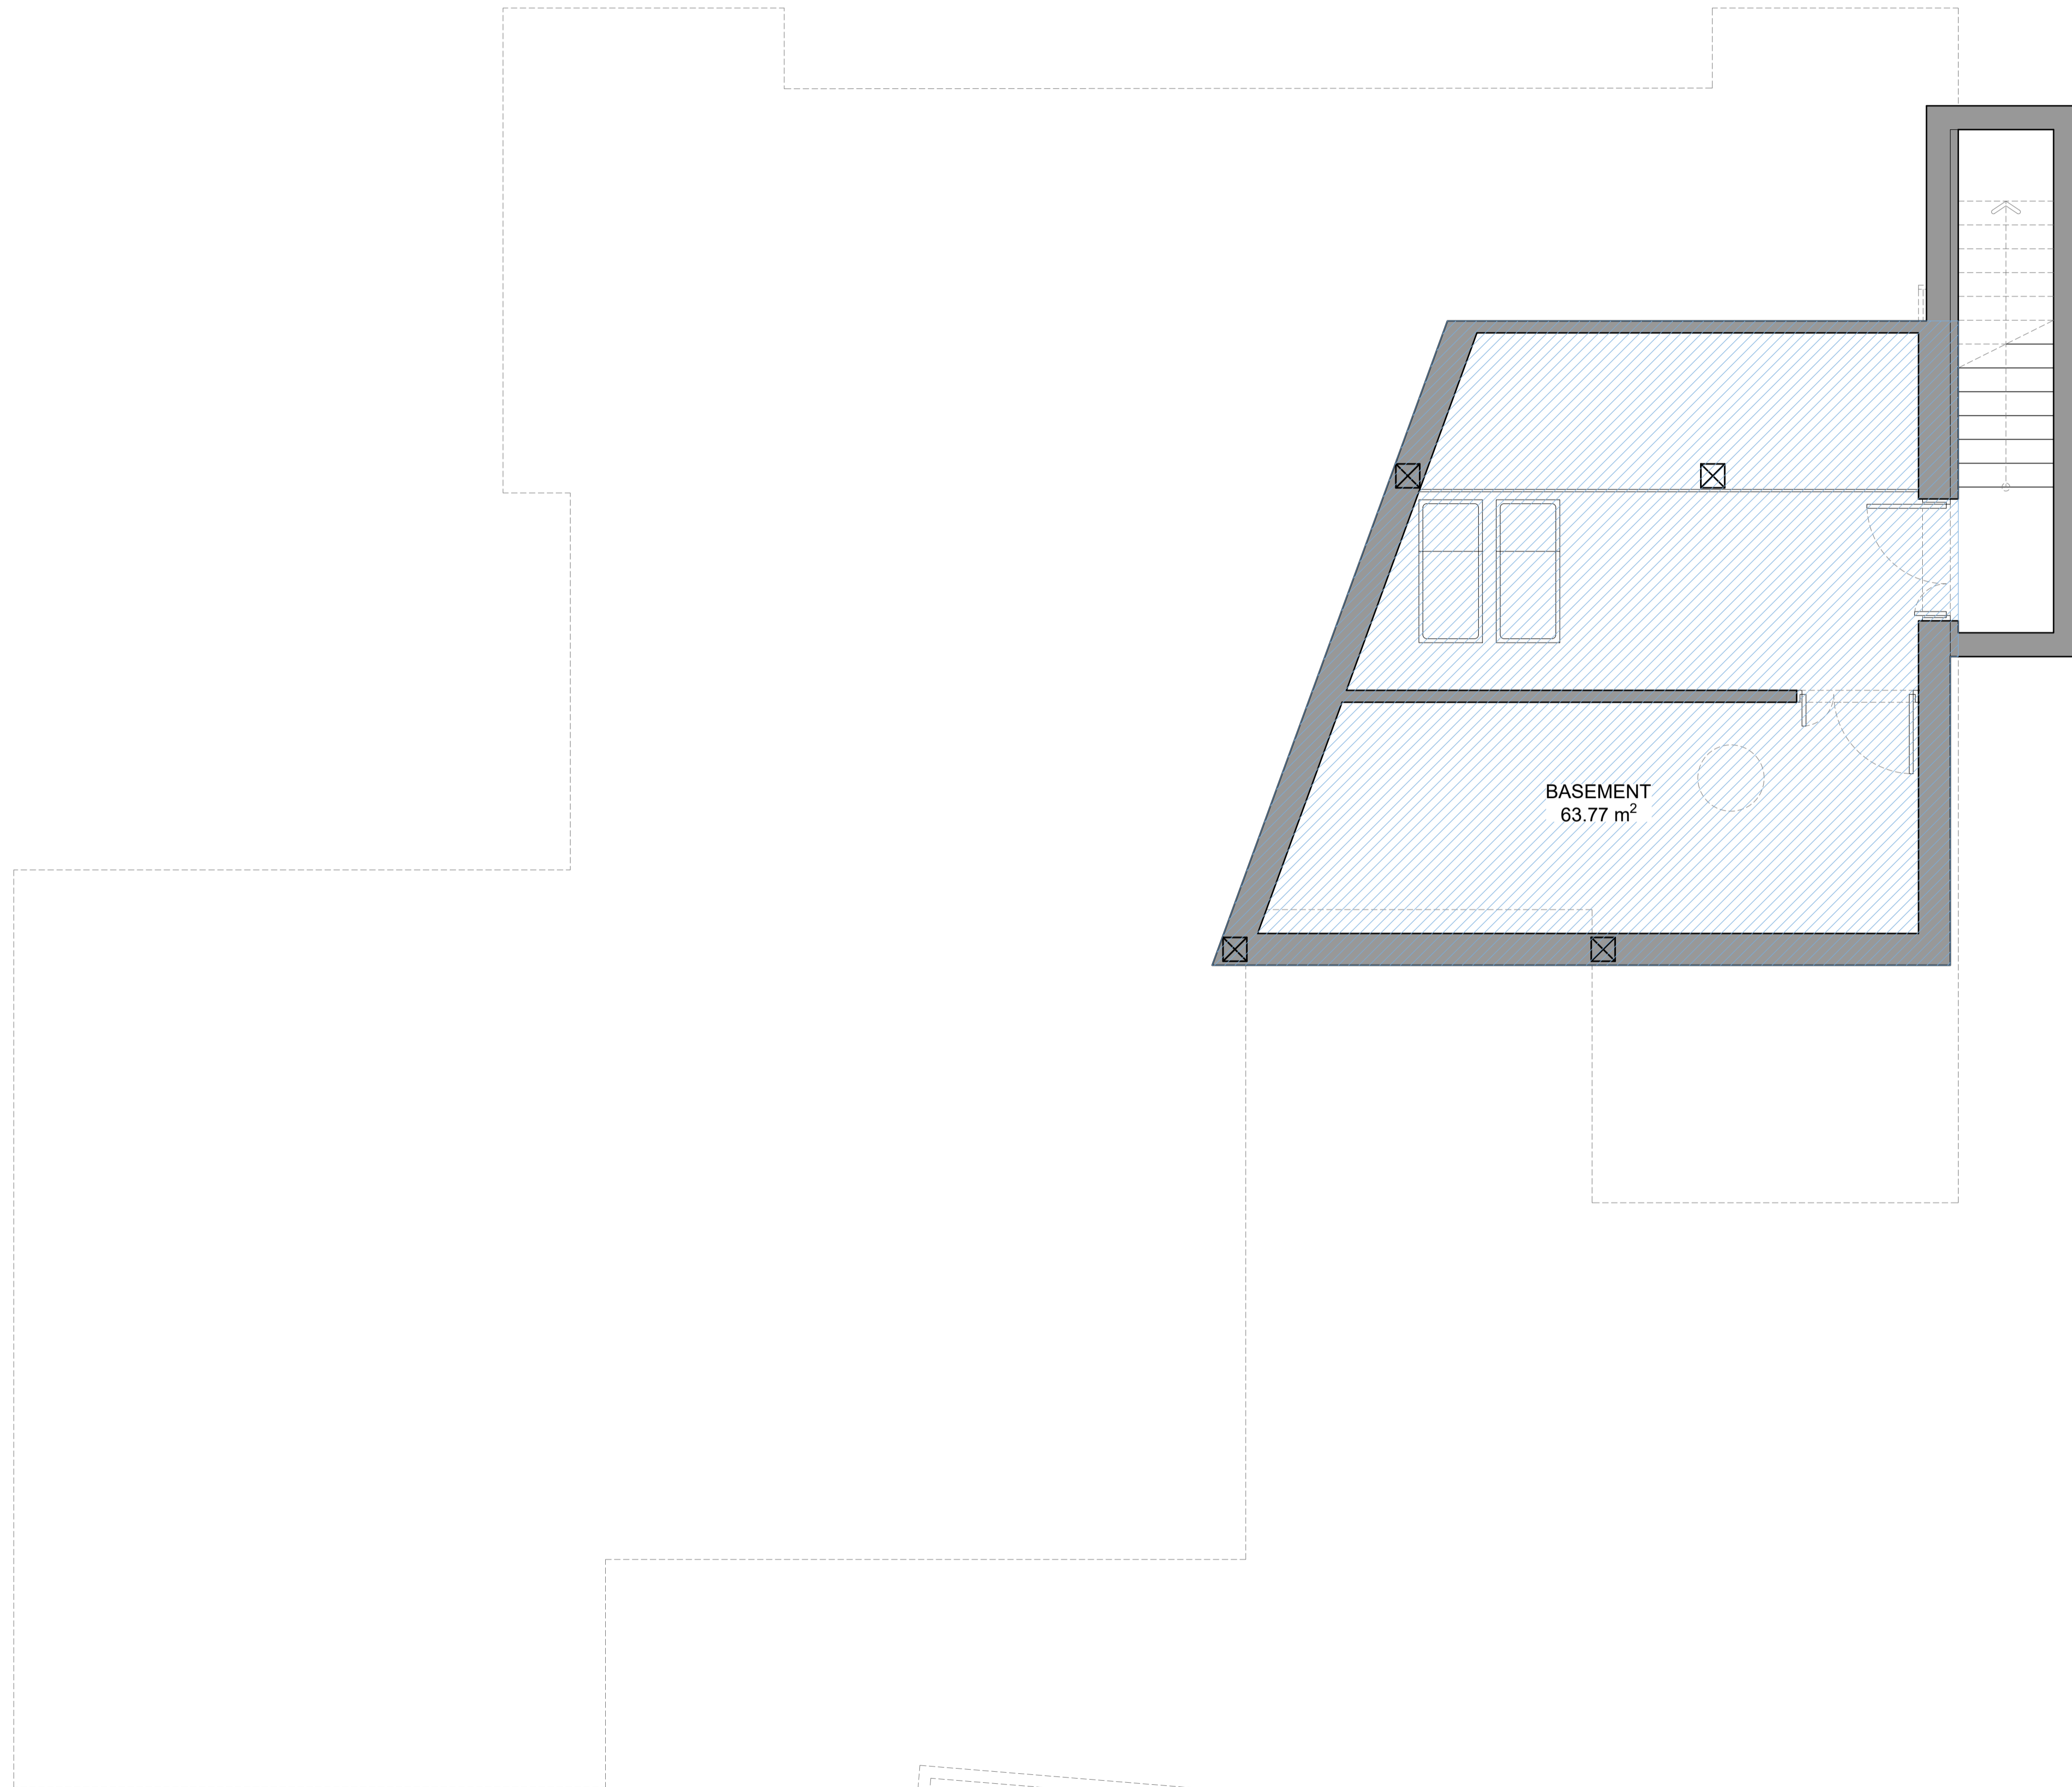

- Built Area (Ground Floor + First Floor)
- Basement
- Covered Terrace
- Uncovered terrace
- Pool
- Water Mirror
- Carport
- Gazebo

Título:

Proyecto de Ejecución  
**Viv. Unifamiliar Aislada**

Situación:

C/ Copenhague, 37  
Marbella. (Málaga)

Fecha:

Septiembre 2019

Escala:

A1\_1:50  
A3\_1:100

Plano nº:

**P004.05**

P-ARQUITECTURA

PLANTA SÓTANO

Revisión: Descripción:  
 26/09/2019 - PLANTA PRIMERA  
 - Actualización jacuzzi con  
 dimensiones reales



- Built Area (Ground Floor + First Floor)
- Basement
- Covered Terrace
- Uncovered terrace
- Pool
- Water Mirror
- Carport
- Gazebo

Título:

Proyecto de Ejecución  
**Viv. Unifamiliar Aislada**

Situación:

C/ Copenhague, 37  
 Marbella. (Málaga)

Fecha:

Septiembre 2019


Escala:







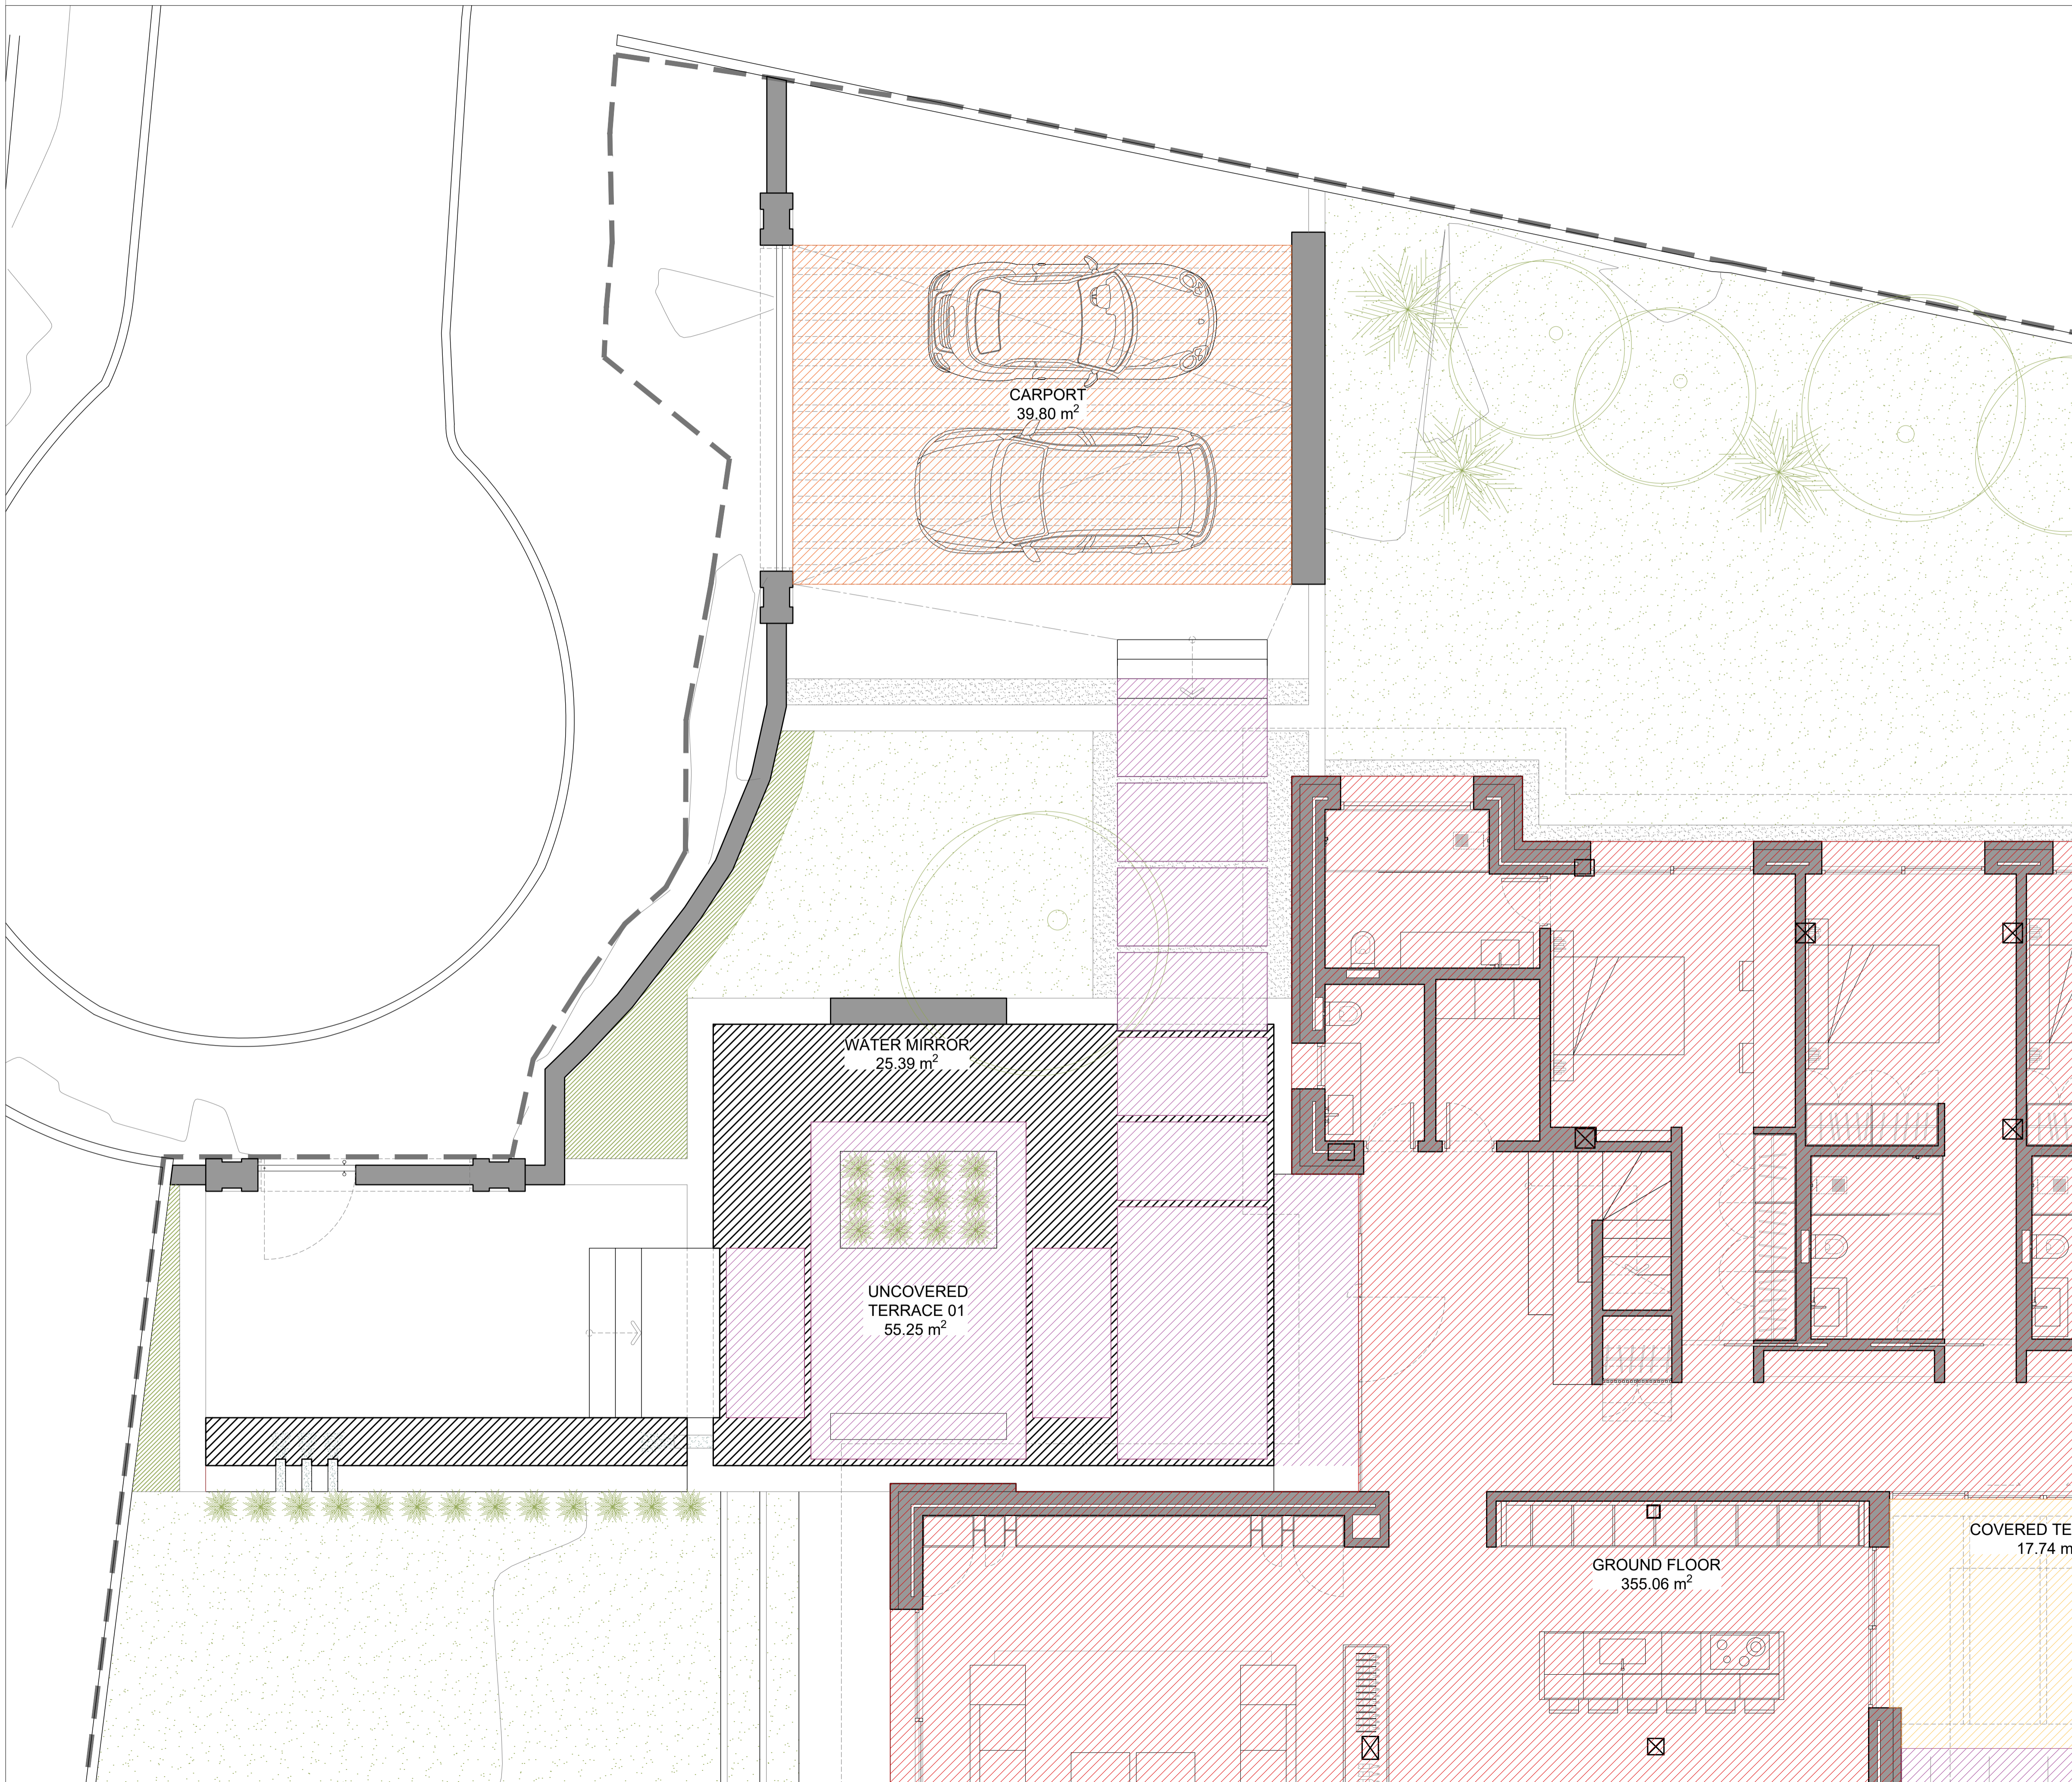

A1 1:50  
 A3 1:100

Plano nº:  
**P004.06**

P-ARQUITECTURA  
 PLANTA BAJA

Revisión: Descripción:  
 26/09/2019 - PLANTA PRIMERA  
 - Actualización jacuzzi con  
 dimensiones reales



-  Built Area (Ground Floor + First Floor)
-  Basement
-  Covered Terrace
-  Uncovered terrace
-  Pool
-  Water Mirror
-  Carport
-  Gazebo

Título:

Proyecto de Ejecución  
**Viv. Unifamiliar Aislada**

Situación:

C/ Copenhague, 37  
 Marbella. (Málaga)

Fecha:


Septiembre 2019

Escala:

A1 1:50  
 A3 1:100

Plano nº:  
**P004.06**

P-ARQUITECTURA  
 PLANTA BAJA

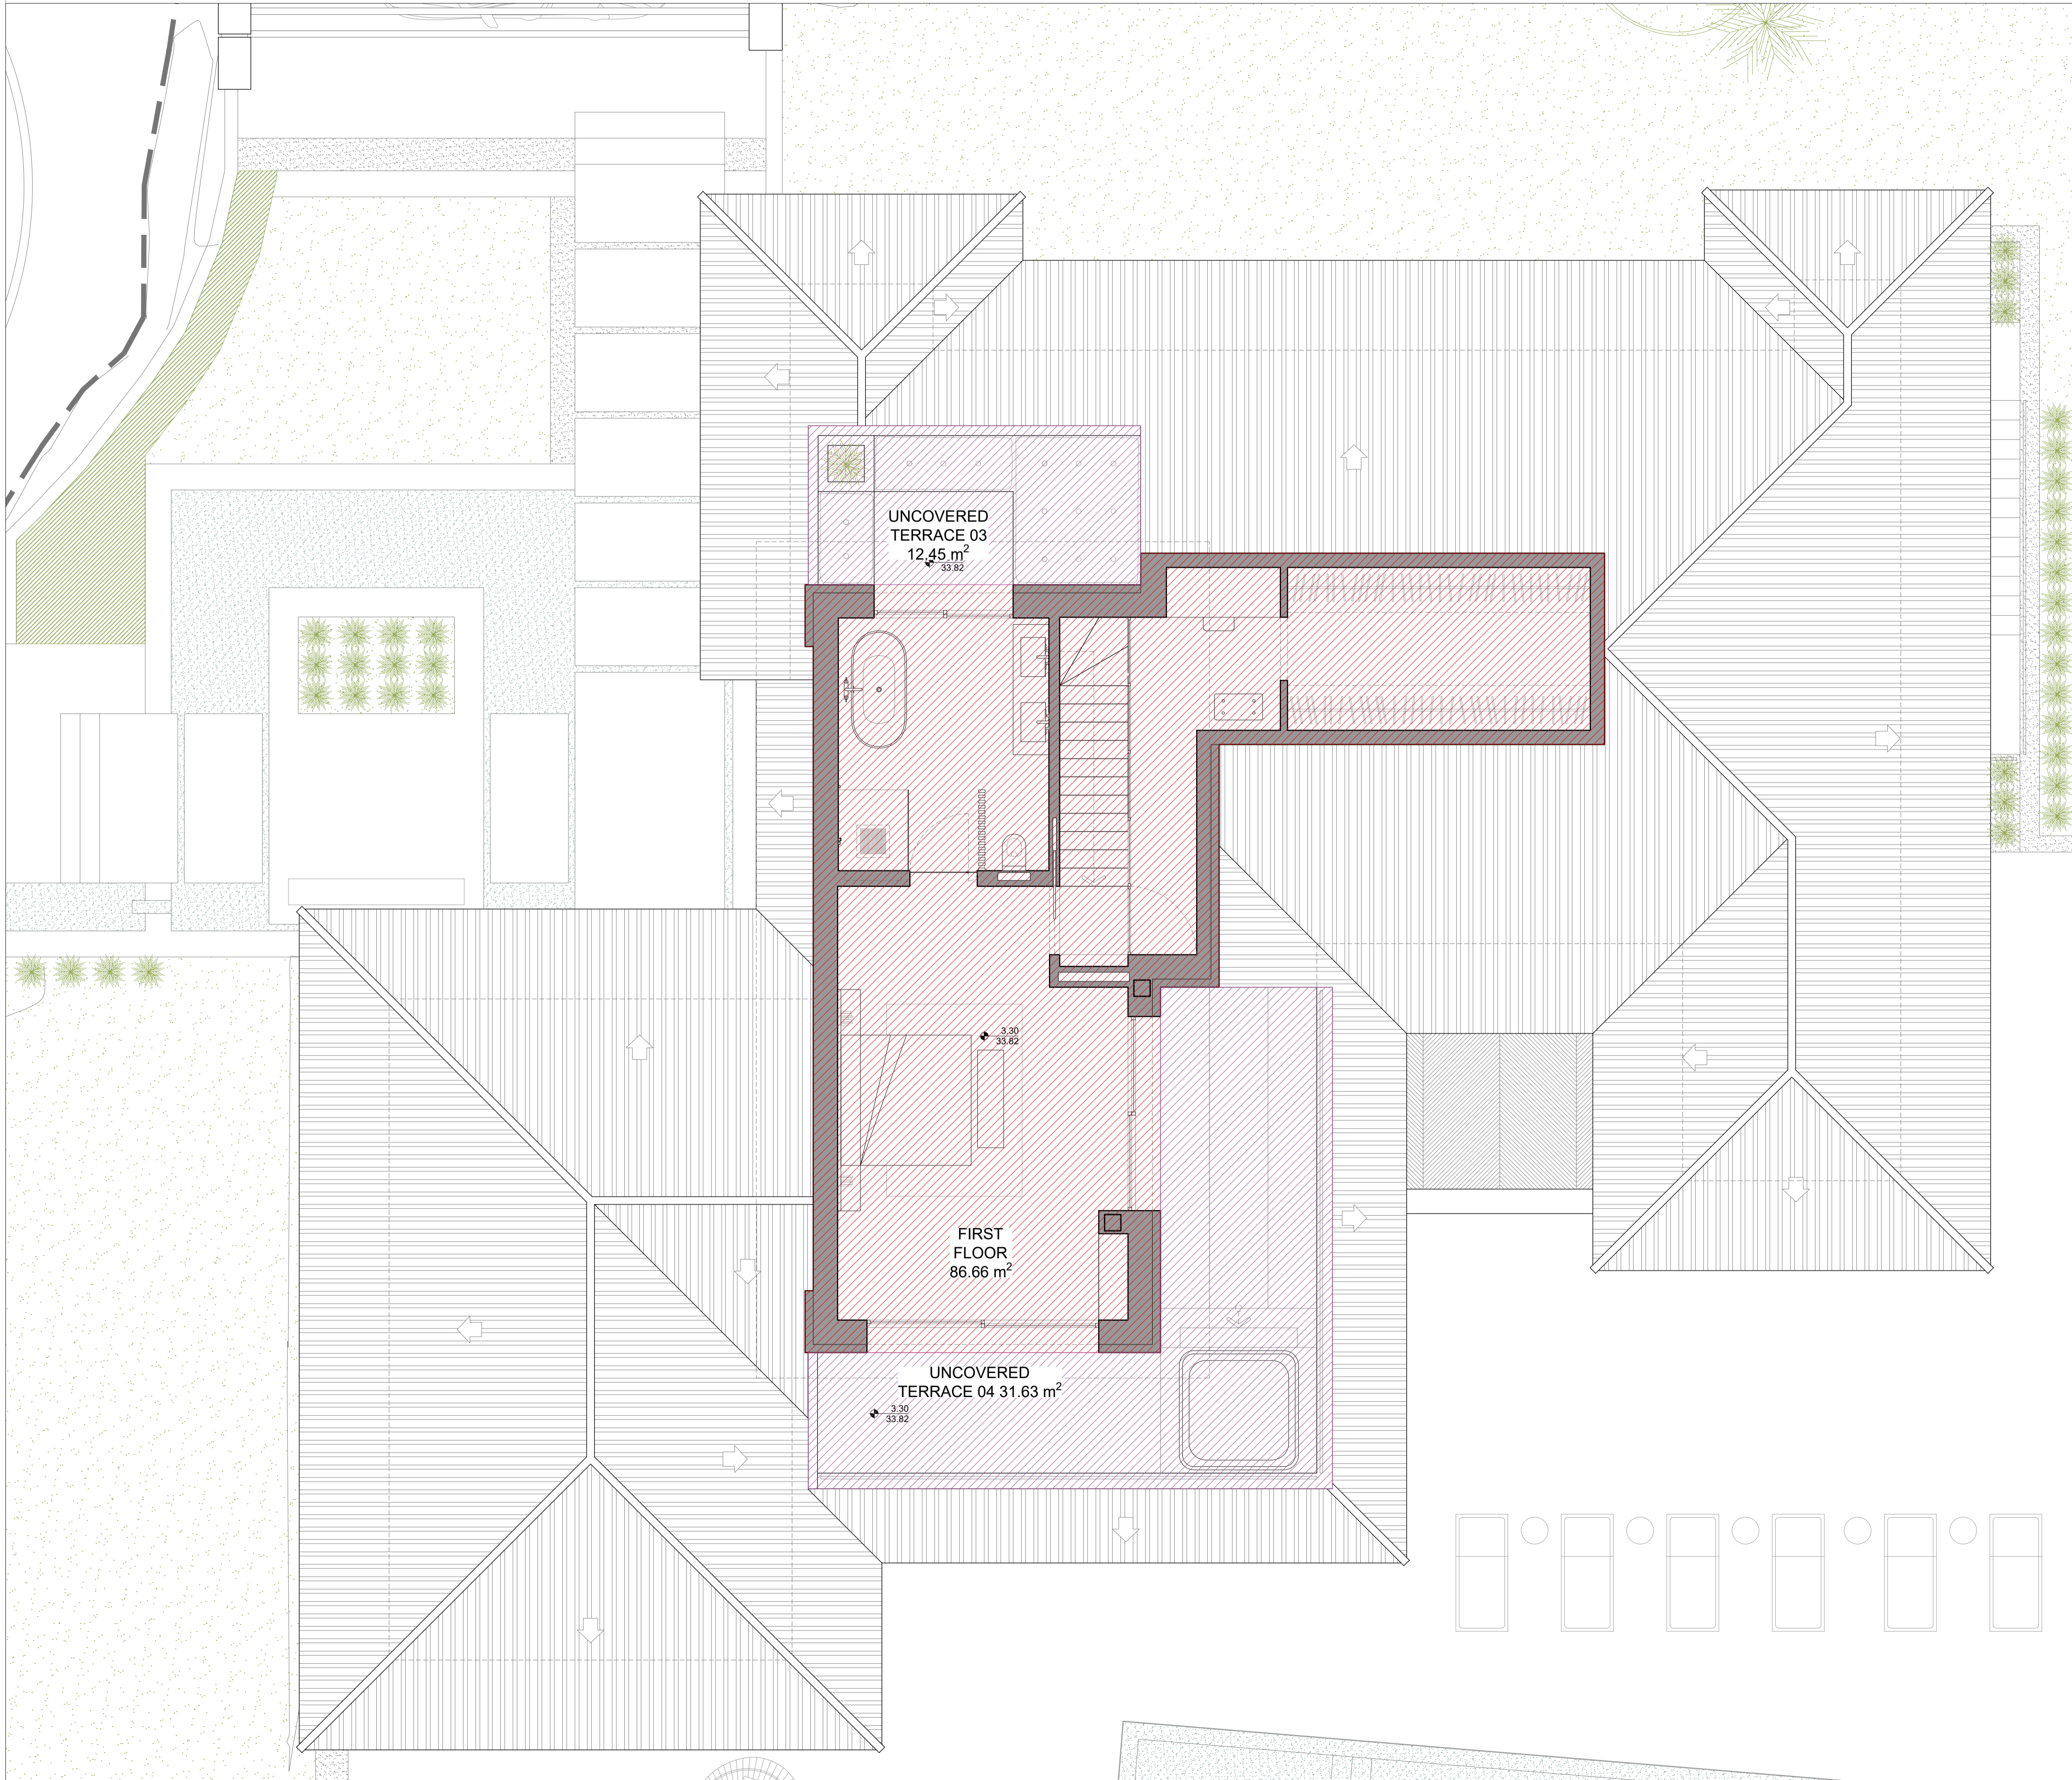

Revisión:	Descripción:
26/09/2019	- PLANTA PRIMERA - Actualización jacuzzi con dimensiones reales

- Built Area (Ground Floor + First Floor)
- Basement
- Covered Terrace
- Uncovered terrace
- Pool
- Water Mirror
- Carport
- Gazebo

Título:  
**Proyecto de Ejecución**  
**Viv. Unifamiliar Aislada**

Situación:  
 C/ Copenhague, 37  
 Marbella. (Málaga)

Fecha:  
 Septiembre 2019

Escala:  
 A1 1:50  
 A3 1:100

Plano nº:  
**P004.07**  
 P-ARQUITECTURA  
 PLANTA PRIMERA